


Kopia mapy zasadniczej
Skala 1:1000

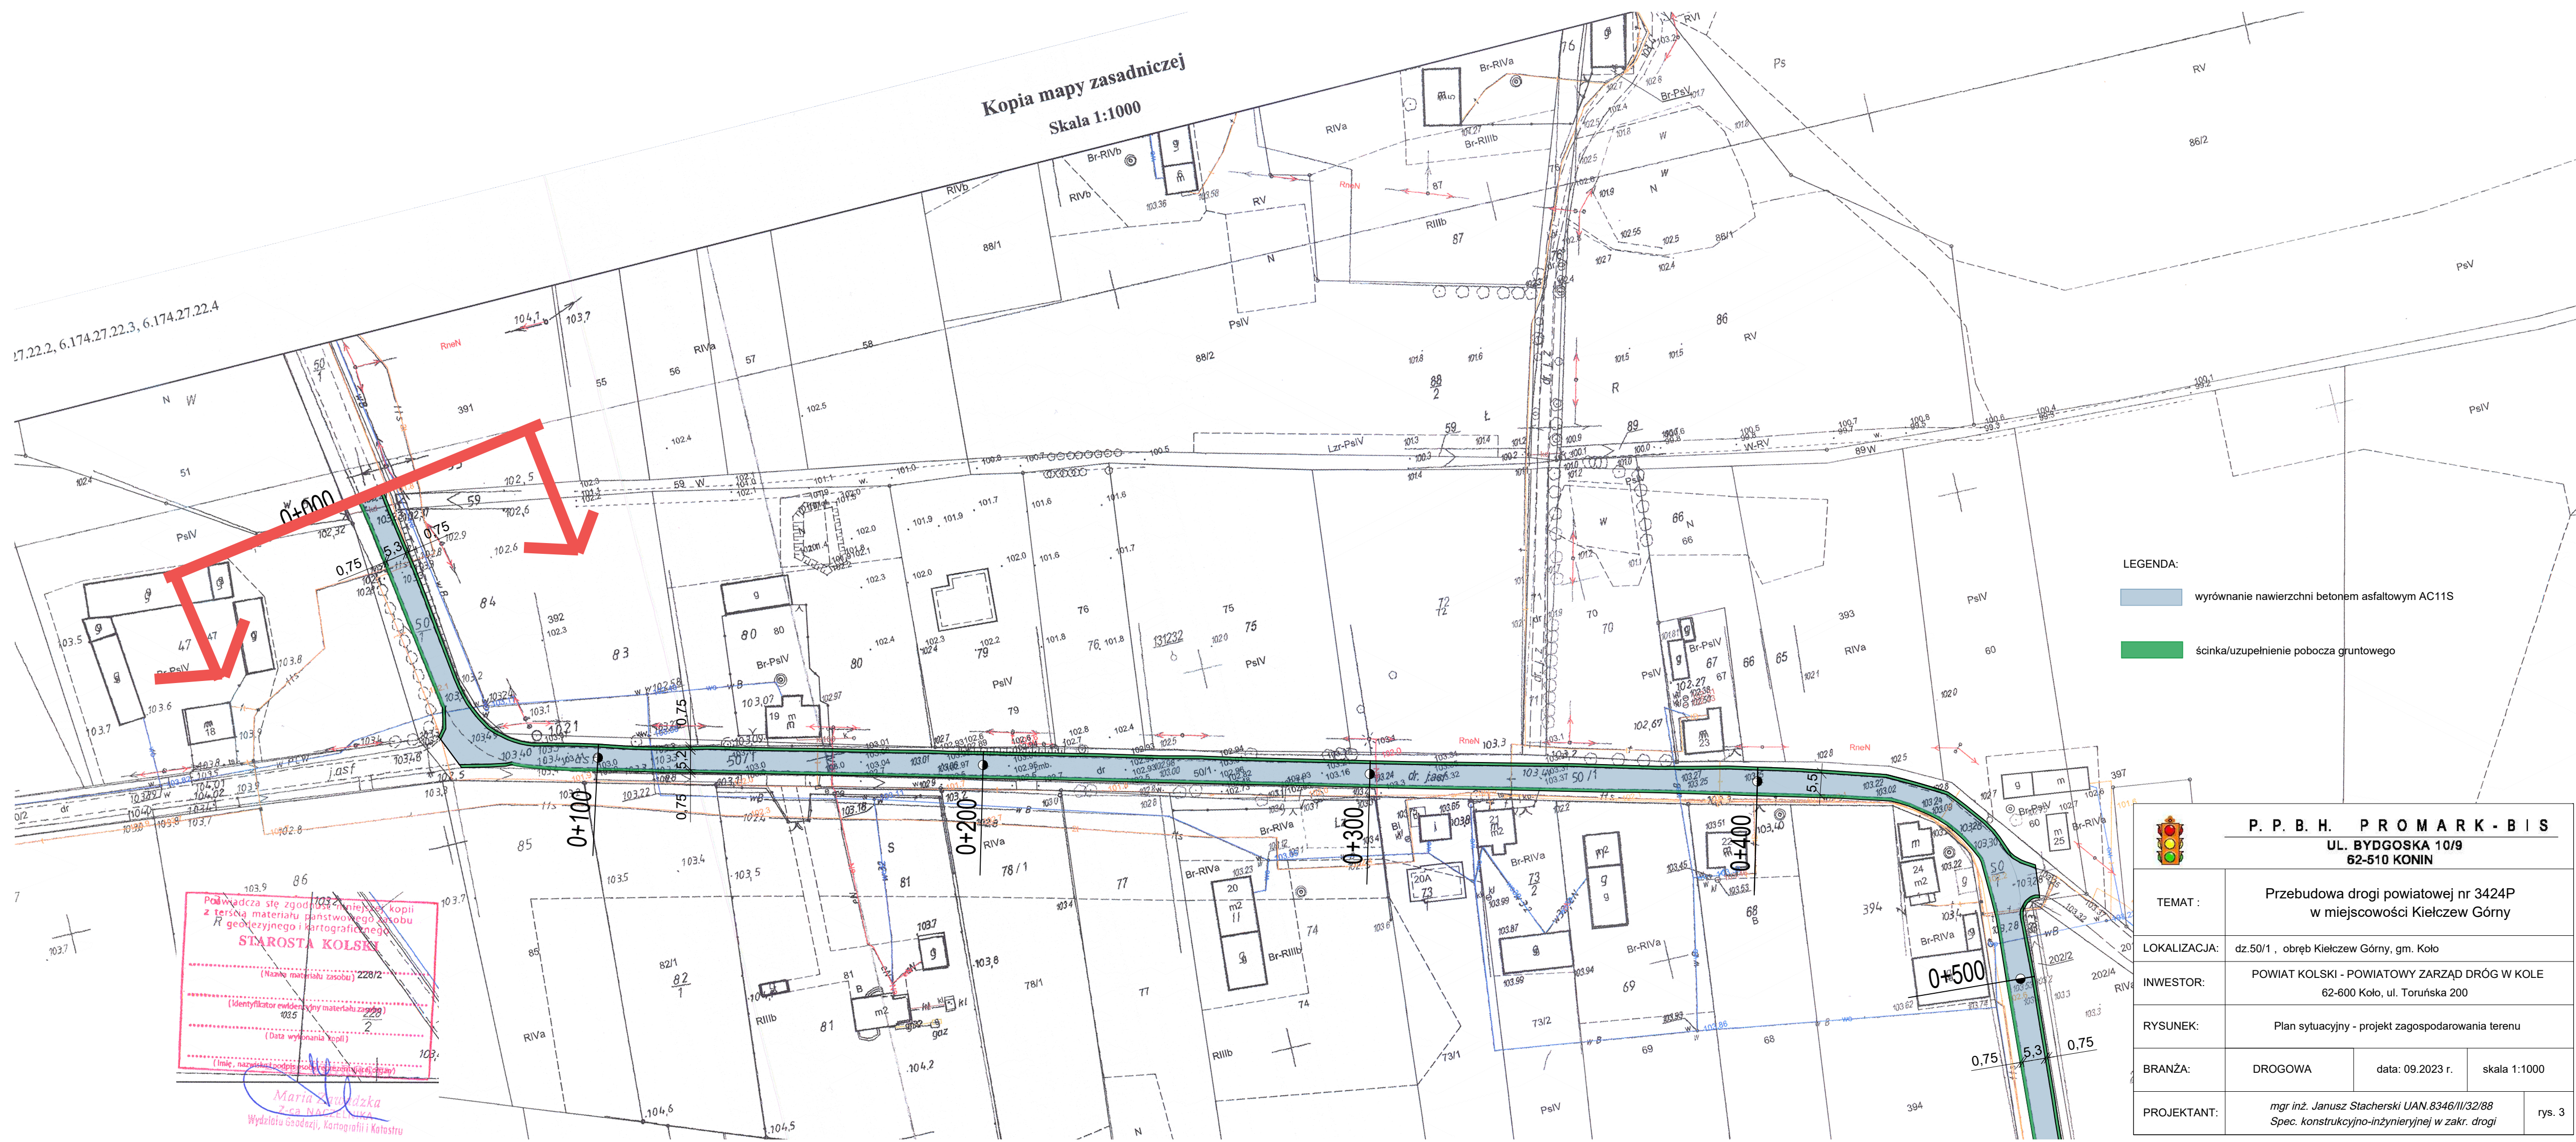

LEGENDA:

wyrównanie nawierzchni betonem asfaltowym AC11S	
---	--

ścinka/uzupełnienie pobocza gruntowego



P. P. B. H. P R O M A R K - B I S

UL. BYDGOSKA 10/9
62-510 KONIN

TEMAT :

Przebudowa drogi powiatowej nr 3424P
w miejscowości Kielczew Górny

LOKALIZACJA:

dz.50/1 , obręb Kiełczew Górny, gm. Koło

INWESTOR

62-600 Koło, ul. Toruńska 200

RYSUNEK:

Plan sytuacyjny - projekt zagospodarowania terenu

BRANŽA:

data: 09.2023 r.

skala 1:1000

PROJEKTANT:

mgr inż. Janusz Stacherski UAN.8346/II/32/88
Spec. konstrukcyjno-inżynierskiej w zakr. drog

rys. 3