


Temat:	Przebudowa drogi powiatowej 3403P w Lubiance w zakresie poprawy bezpieczeństwa ruchu drogowego		
Rysunek:	Zestawienie rozbierek	Data	2012r.
Projektował:		Skala	1:400
		Nr rys.	
Opracował:			

114

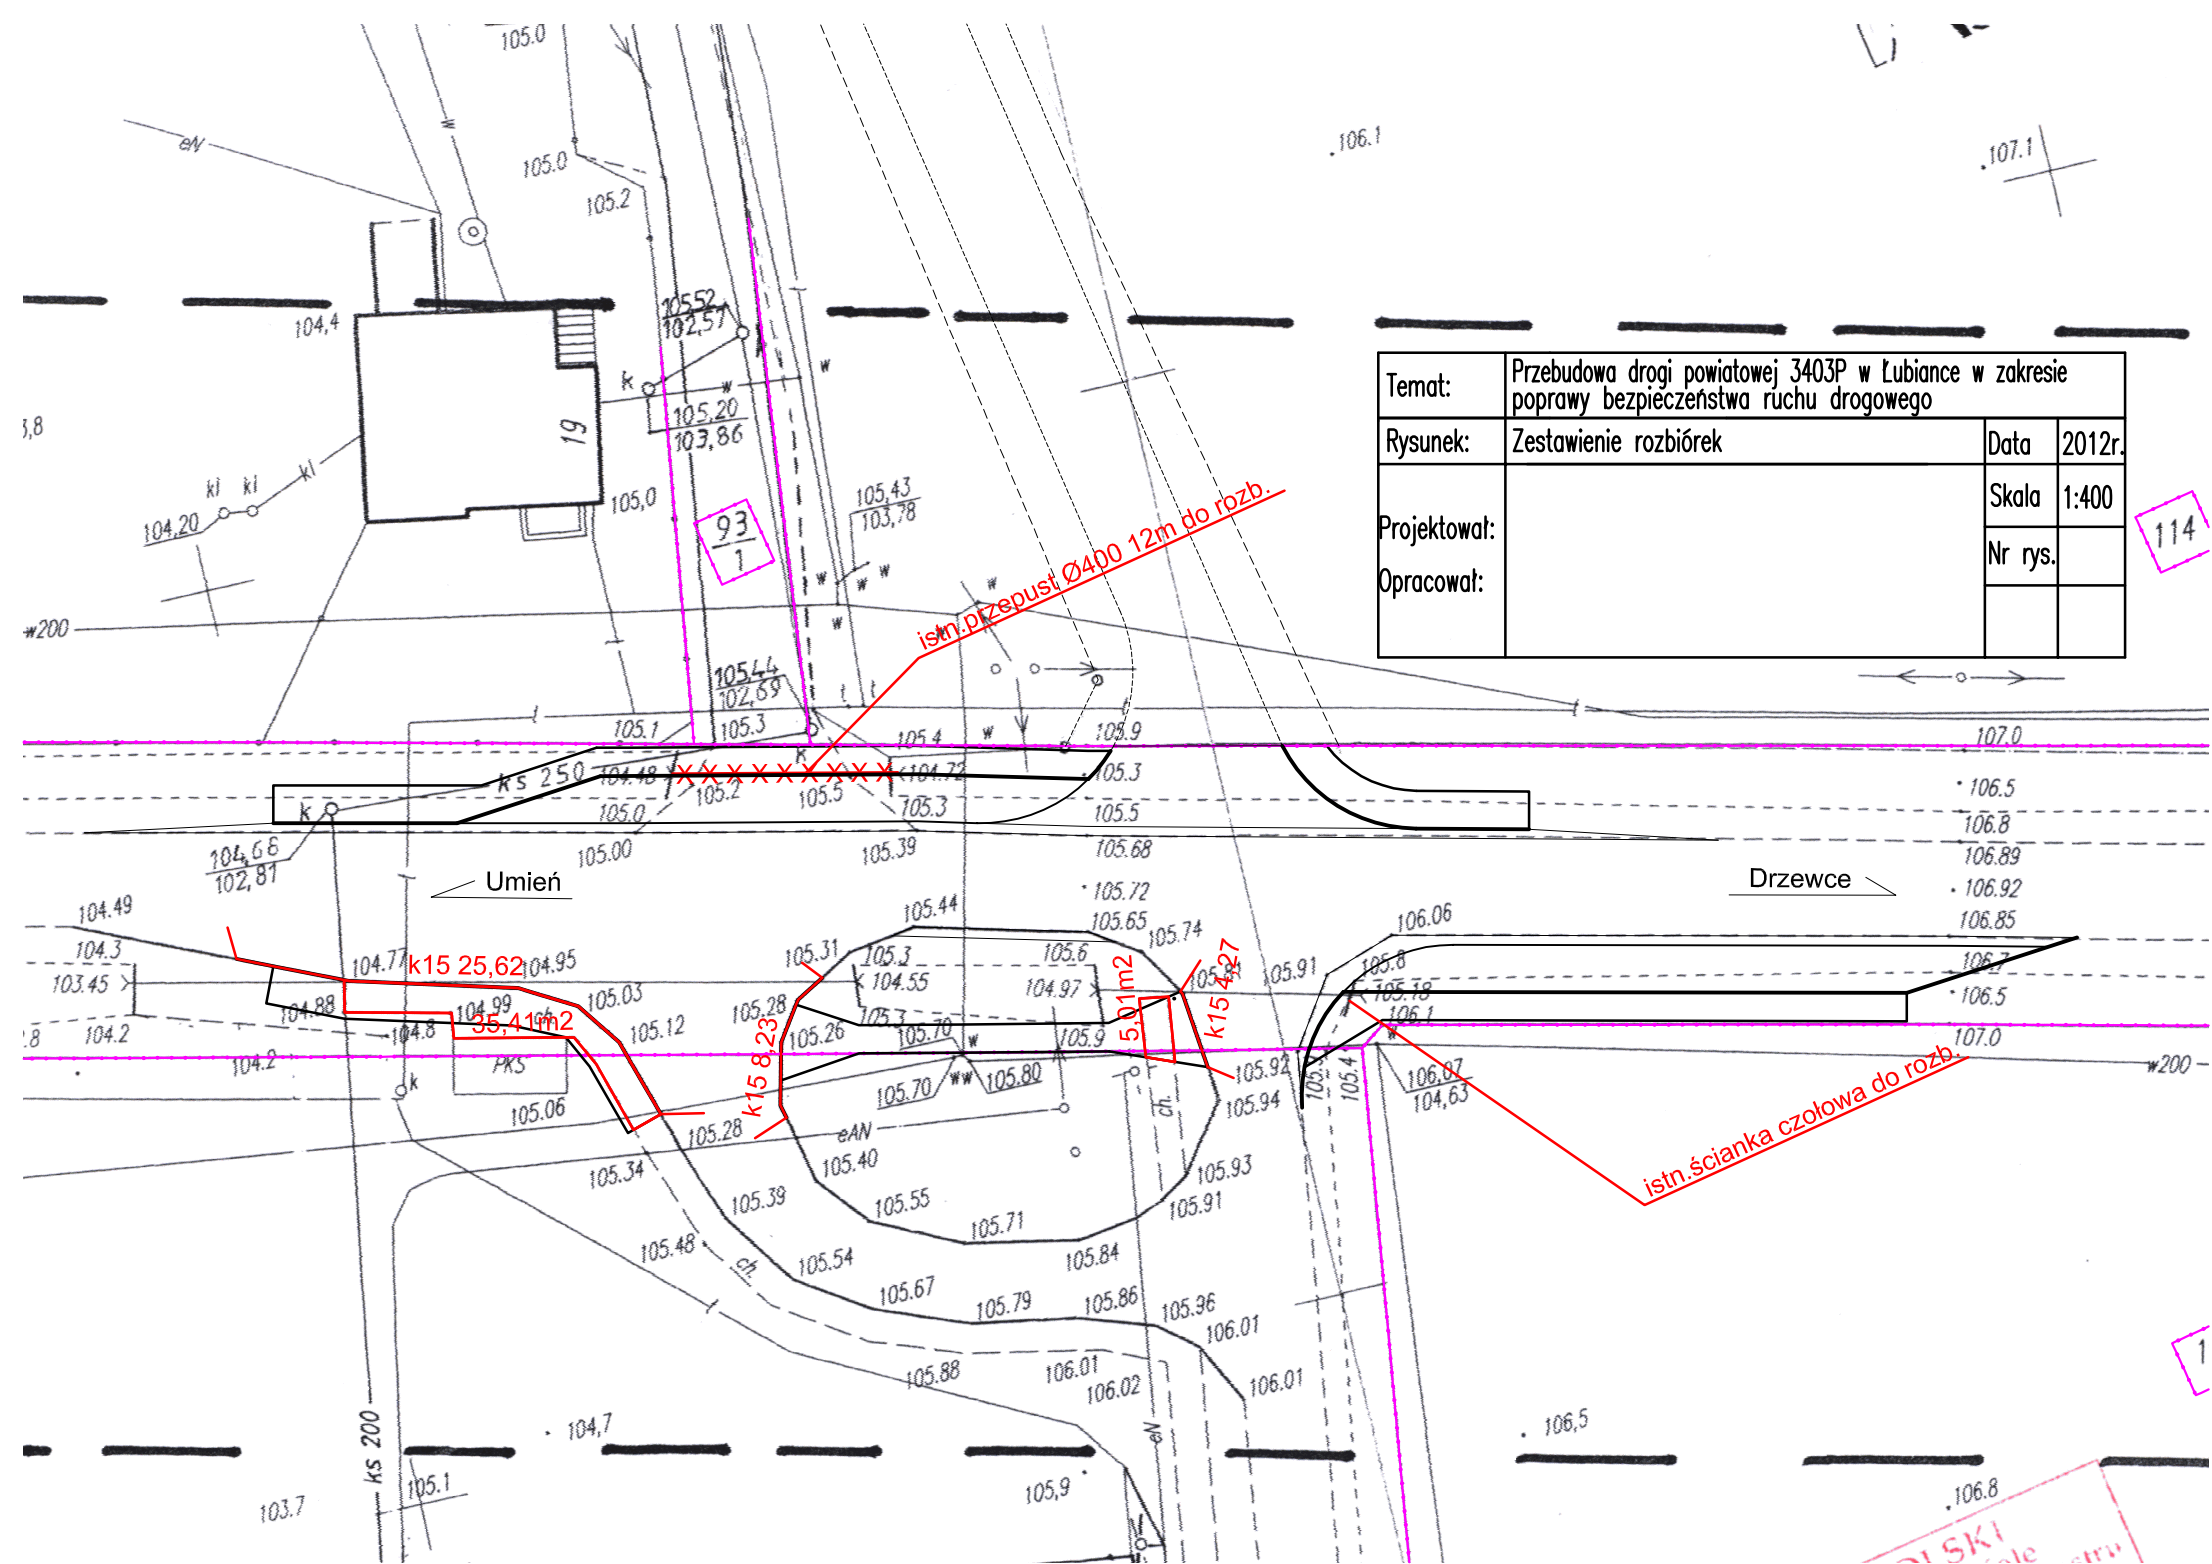

1