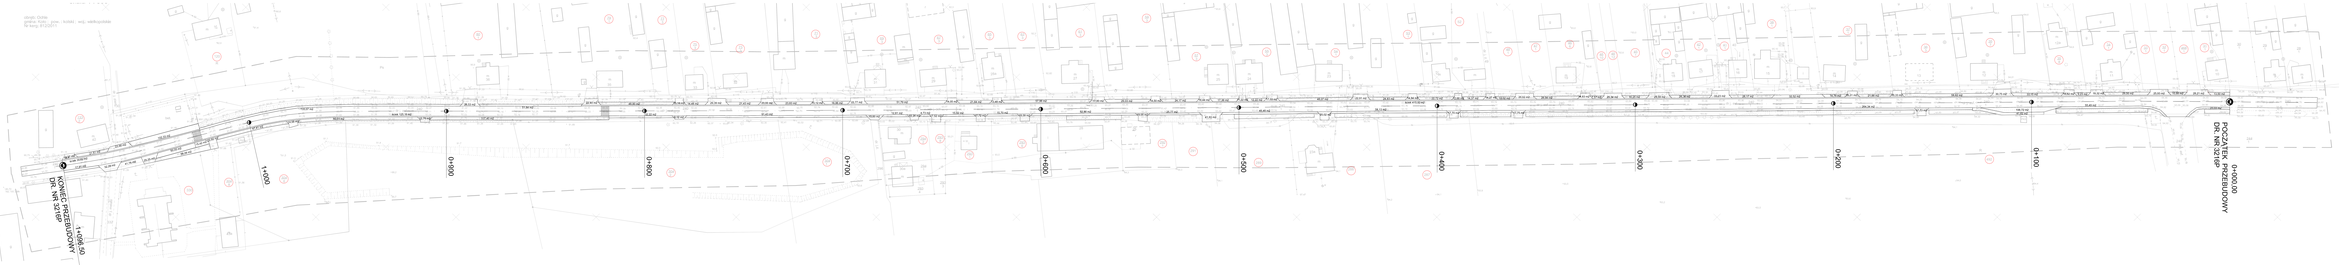

Zamawiający:	Powiatowy Zarząd Dróg ul. Grabowska 1 32-600 Oświęcim
Jednostka projektowa:	Przedsiębiorstwo Handlowo-Usługowe "KA" ul. Nagórna 23 32-625 Spytkowice
Obiekt:	**PROJEKT BUDOWLANO-WYKONAWCZY**
Zamierzenia budowlane:	**Przebudowa drogi powiatowej nr 3216P w miejscowości Ożótki**
Branża:	Drogowa
Nazwa opracowania:	**PLAN SYTUACYJNY ZESTAWIENIE POWIERZCHNI**

Funkcja	Imię i nazwisko	Nr uprawnień	Podpis
Projektant:	Włodzimierz Kozłanek	GP-7/JG/10/93	
Opracował:	Jarosław Kozłanek		

Data:	Nr umowy:	Faza projektu:	Nr rysunku:	Egz.
11.2011 r.	2/TP/ZDP/U/2011	PB	2	