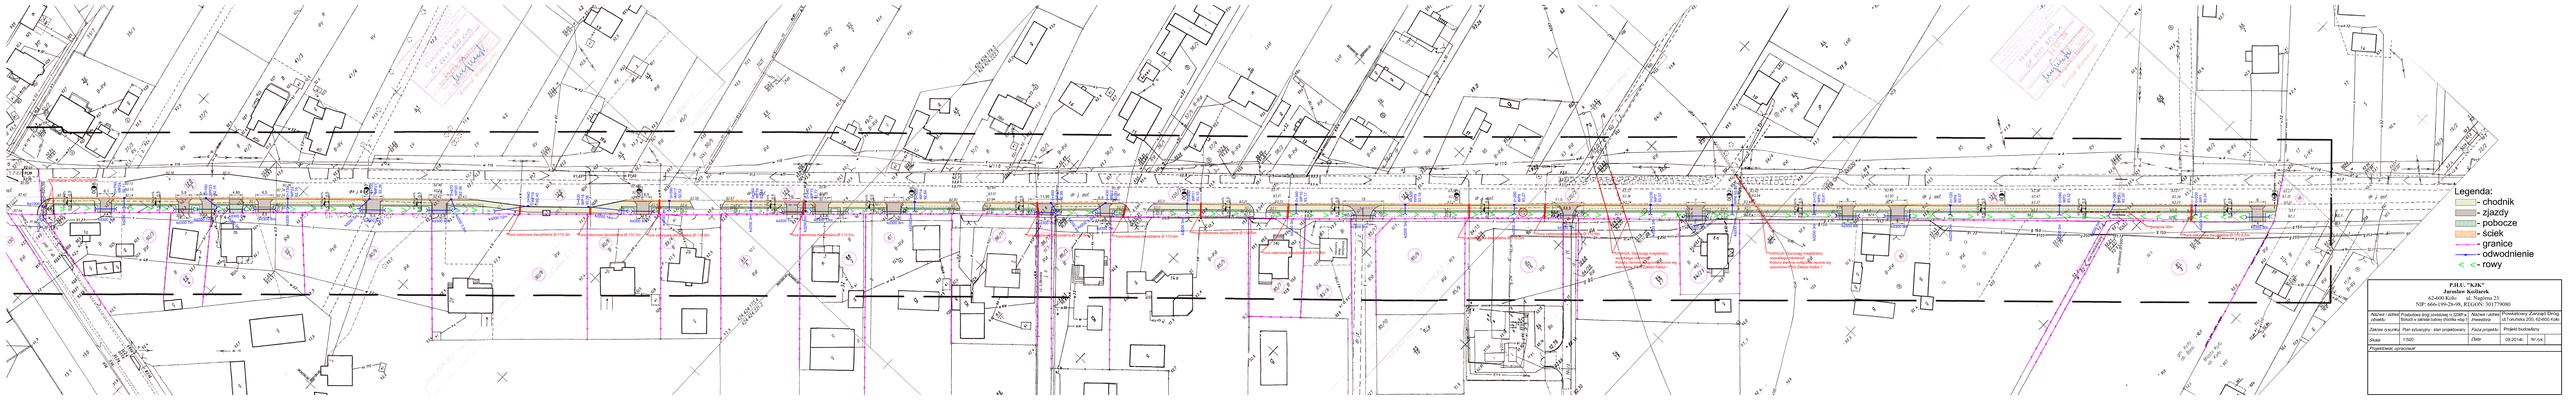

P.H.U. "KIK"
Jarosław Kozłacek
62-600 Koło ul. Nagórna 23
NIP: 666-139-28-98, REGON: 301779080

Nazwa i adres obiektu:	Przebudowa drogi powiatowej nr 3208P w Tokarce i ulicach kolejno (Kolska- ulica)	Nazwa i adres inwestora:	Powiatowy Zarząd Dróg w Kole ul.Tokarska 2/20, 62-600 Kołe
Zakres rysunku:	Plan sytuacyjny - stan projektowany	Faza projektu:	Projekt budowlany
Skala:	1:500	Data:	09.2016r.
Projektował: sprawdził:			