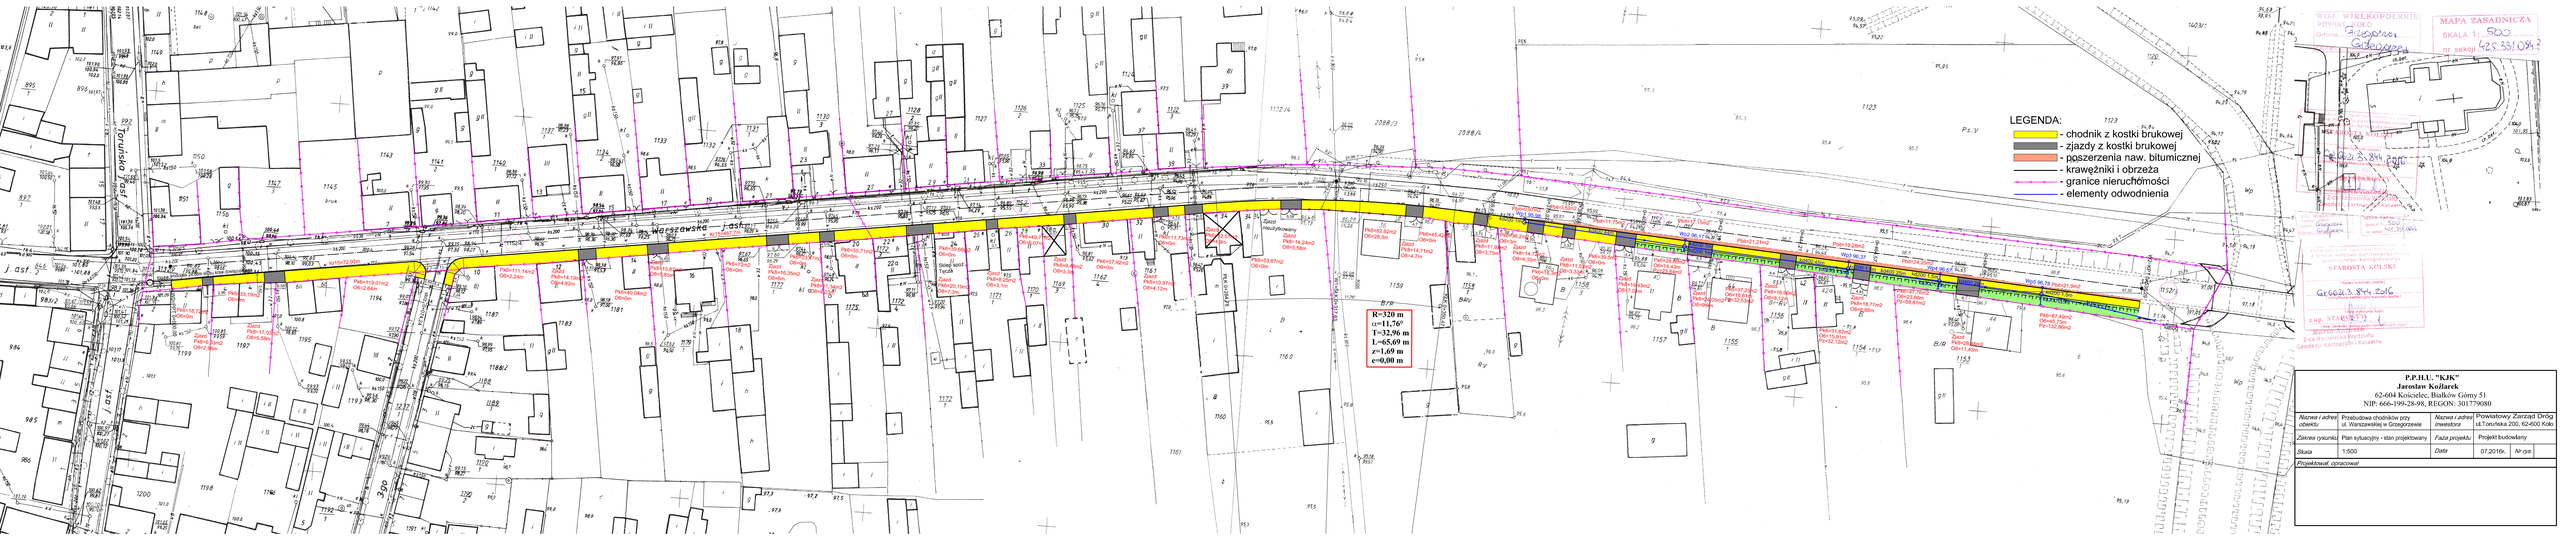

P.P.H.U. "KJK" **Jarosław Kożlarek** 62-604 Kościelec, Białków Górny 51 NIP: 666-199-26-98, REGON: 301779080			
Nazwa i adres obiektu	Przebudowa chodników przy ul. Warszawskiej w Grzegorzewie	*Nazwa i adres Inwestora*	Powiatowy Zarząd Dróg ul.Toruńska 200, 62-600 Koło
Zakres rysunku	Plan sytuacyjny - stan projektowany	*Faza projektu*	Projekt budowlany
Skala	1:500	*Data*	07.2016r. Nr rys
Projektował, opracował			