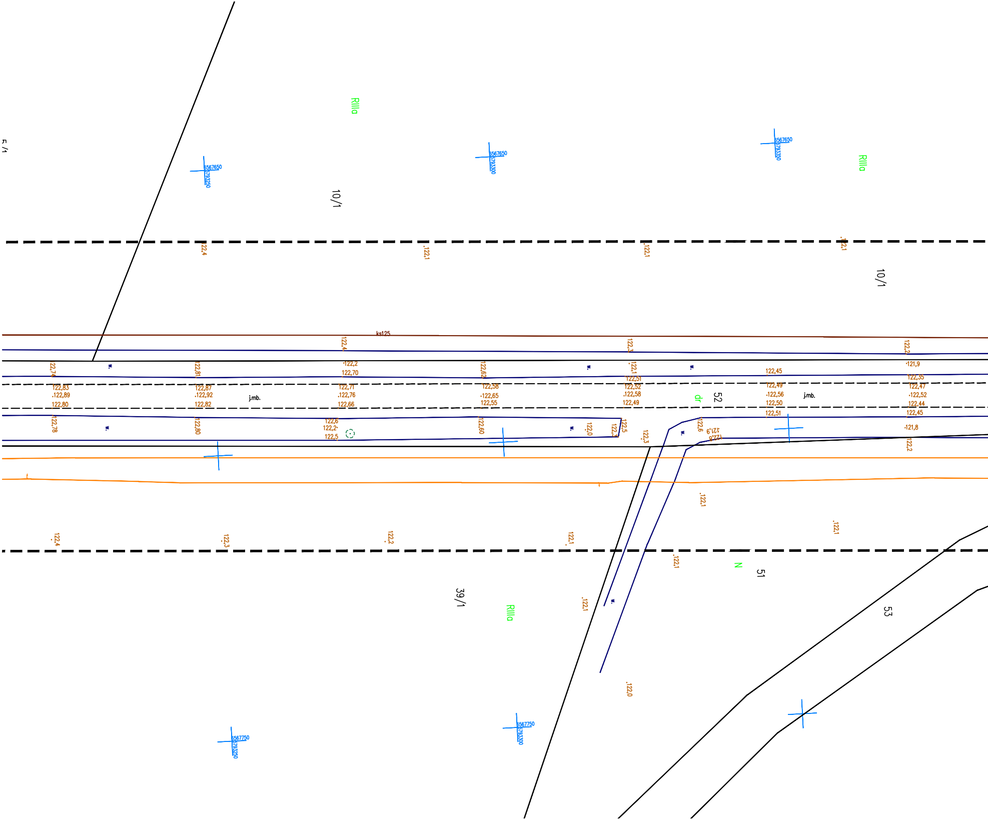

RIIIa
10/1
6567650
6793250
6567650
6793300
6567650
6793350
RIIIa
122,4
122,1
122,1
122,1
10/1
ks125
122,4
122,3
122,2
122,74
122,81
122,2
122,70
122,62
122,1
122,45
121,9
122,83
122,89
122,80
122,87
122,92
122,82
j.mb.
122,71
122,76
122,66
122,58
122,65
122,55
122,51
122,52
122,58
122,49
dr
52
122,49
122,56
122,50
122,51
j.mb.
122,35
122,47
122,52
122,44
122,45
122,78
122,80
122,6
122,2
122,5
122,60
122,0
122,3
122,5
122,3
122,6
121,9
122,8
121,8
122,2
122,1
122,1
122,4
122,3
122,2
122,1
122,1
N
51
39/1
RIIIa
122,1
53
122,0
6567750
6793250
6567750
6793300

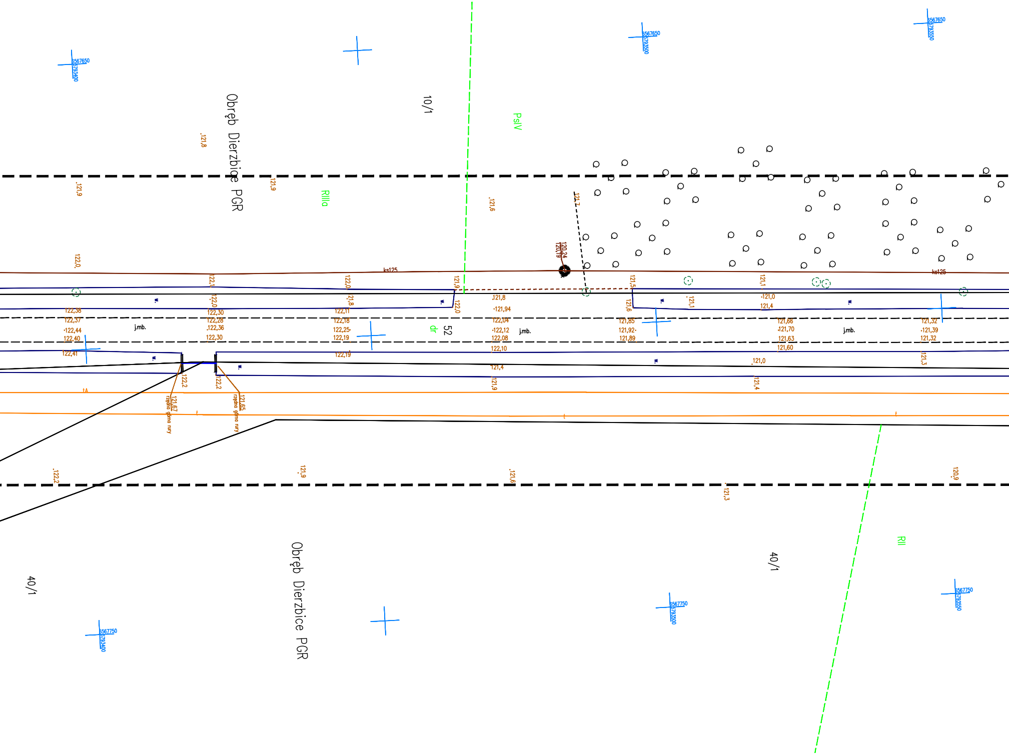
Obręb Dierzbice PGR
10/1
PsIV
RIIIa
dr
52
j.mb.
j.mb.
j.mb.
ks125
ks125
Obręb Dierzbice PGR
40/1
40/1
RII
5567650
5793400
5567650
5793500
5567650
5793550
5567750
5793400
5567750
5793500
5567750
5793550
rzędna górna rury
121,67
rzędna górna rury
121,65
120,24
120,19
122,38
122,37
122,44
122,40
122,41
122,30
122,28
122,36
122,30
122,11
122,18
122,25
122,19
122,19
121,8
121,94
122,04
122,12
122,08
122,10
121,85
121,92
121,89
121,66
121,70
121,63
121,60
121,32
121,39
121,32
121,0
121,4
121,0
121,4
121,9
122,2
122,2
122,2
121,9
121,6
121,3
120,9

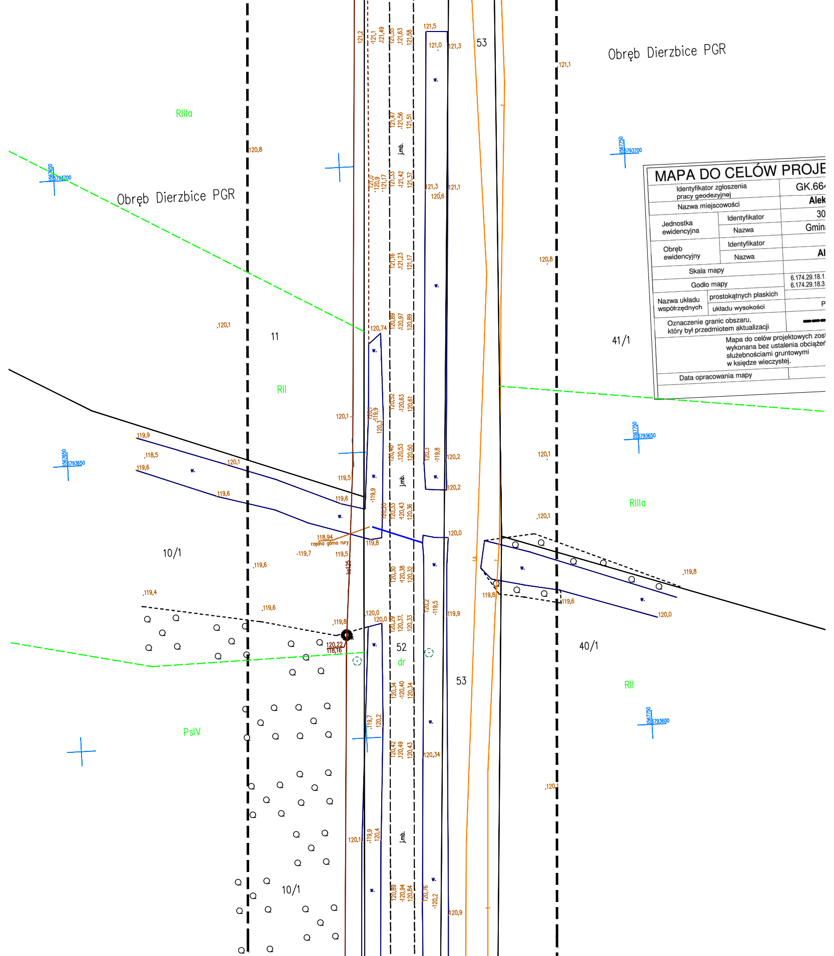
Obręb Dierzbice PGR
Obręb Dierzbice PGR
RIIIa
RII
PsIV
RIIIa
RII
11
10/1
10/1
41/1
40/1
52
53
53
dr
j.mb.
j.mb.
j.mb.
w.
ks125
118,94
rzędna górna rury
120,22
118,16
121,2
121,1
121,49
121,55
121,63
121,58
121,5
121,0
121,3
121,47
121,56
121,51
120,0
120,9
121,17
121,33
121,42
121,37
121,3
120,6
121,1
121,16
121,23
121,17
120,74
120,89
120,97
120,89
120,52
120,63
120,61
120,1
119,9
120,3
120,40
120,53
120,50
120,3
119,8
120,2
120,2
120,20
120,33
120,43
120,36
120,0
120,30
120,38
120,32
120,29
120,37.
120,33
120,2
119,5
119,9
120,34
120,40
120,34
119,7
120,2
120,42
120,49
120,43
120,34
120,1
119,9
120,4
120,89
120,94
120,84
120,76
120,2
120,9
120,8
120,1
120,1
120,1
120,8
120,1
120,1
121,1
119,9
118,5
119,6
119,6
119,6
119,5
119,6
119,9
119,8
119,7
119,5
119,6
119,4
119,6
119,8
120,0
120,0
119,8
119,8
119,6
120,0
6567650
5793700
6567650
5793650
6567750
5793700
6567750
5793650
6567750
5793600

MAPA DO CELÓW PROJE

Identyfikator zgłoszenia pracy geodezyjnej		GK.664
Nazwa miejscowości		Alek
Jednostka ewidencyjna	Identyfikator	30
	Nazwa	Gmin
Obręb ewidencyjny	Identyfikator	
	Nazwa	Al
Skala mapy		
Godło mapy		6.174.29.18.1 6.174.29.18.3
Nazwa układu współrzędnych	prostokątnych płaskich	
	układu wysokości	P
Oznaczenie granic obszaru, który był przedmiotem aktualizacji		▬ ▬
Mapa do celów projektowych zost wykonana bez ustalenia obciążeń służebnościami gruntowymi w księdze wieczystej.		
Data opracowania mapy		

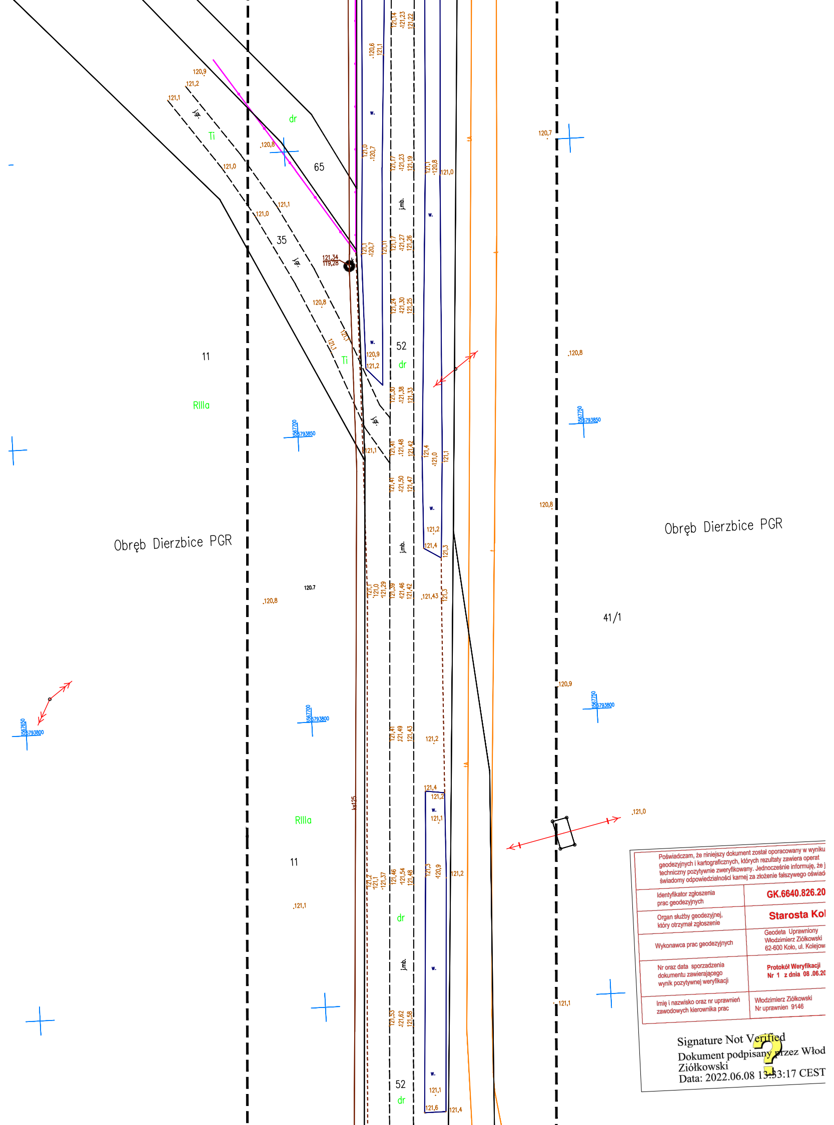
Obręb Dierzbice PGR
Obręb Dierzbice PGR
11
RIIIa
11
RIIIa
35
65
52
52
41/1
dr
Ti
j.gr.
j.mb.
w.
ks125
121,34
119,28
120.7
5567650
5793800
5567700
5793800
5567700
5793850
5567750
5793850
5567750
5793800

Poświadczam, że niniejszy dokument został opracowany w wyniku geodezyjnych i kartograficznych, których rezultaty zawiera operat techniczny pozytywnie zweryfikowany. Jednocześnie informuję, że j świadomy odpowiedzialności karnej za złożenie fałszywego oświad	
Identyfikator zgłoszenia prac geodezyjnych	**GK.6640.826.20**
Organ służby geodezyjnej, który otrzymał zgłoszenie	**Starosta Kol**
Wykonawca prac geodezyjnych	Geodeta Uprawniony Włodzimierz Ziółkowski 62-600 Koło, ul. Kolejow
Nr oraz data sporządzenia dokumentu zawierającego wynik pozytywnej weryfikacji	**Protokół Weryfikacji** **Nr 1 z dnia 08 .06.20**
Imię i nazwisko oraz nr uprawnień zawodowych kierownika prac	Włodzimierz Ziółkowski Nr uprawnien 9146

Signature Not Verified
Dokument podpisany przez Włod
Ziółkowski
Data: 2022.06.08 13:33:17 CEST

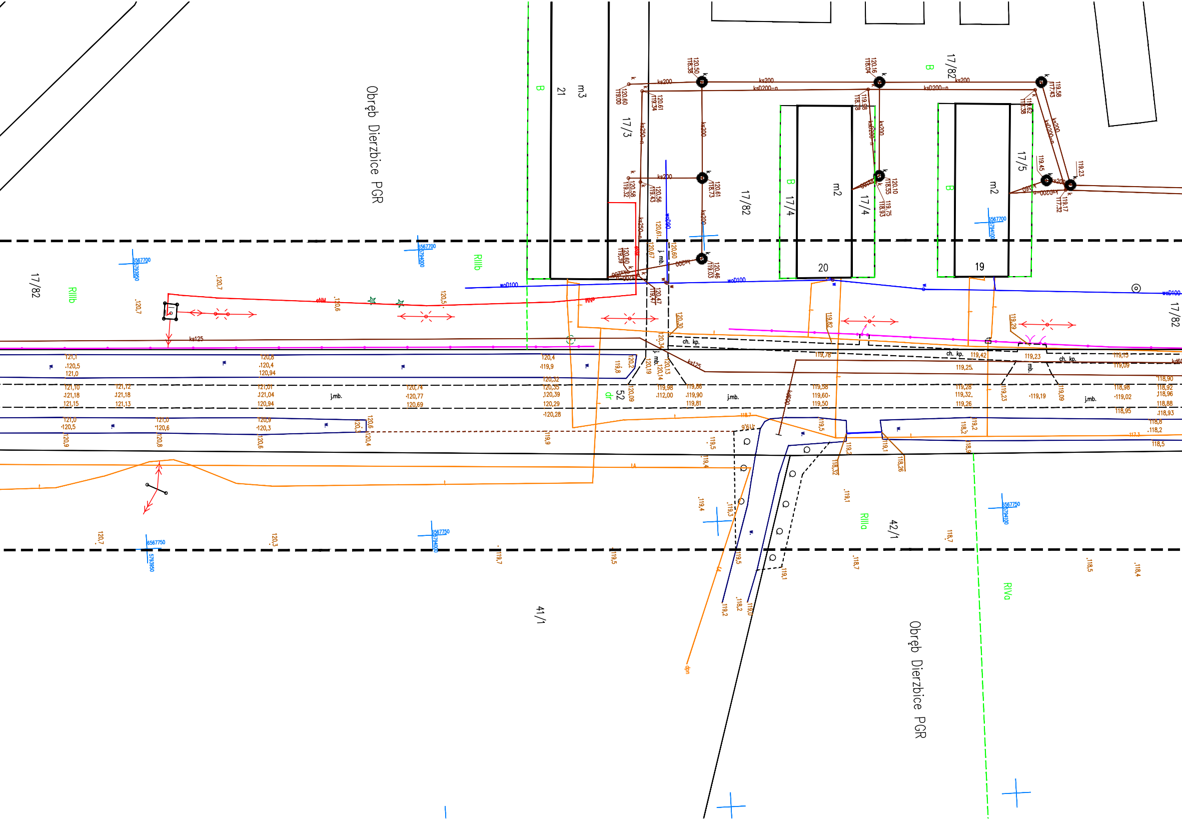
Obręb Dierzbice PGR
17/82
17/3
17/4
17/5
17/82
17/82
17/82
41/1
42/1
52
m3
21
m2
20
m2
19
B
B
B
B
RIIIb
RIIIb
RIIIa
RIVa
dr
ks200
ksD200-n
ks250-n
ks125
woD100
j.mb.
ch. kp.
dpn
Obręb Dierzbice PGR
6567700
5793950
6567700
5794000
6567700
5794100
6567750
5793950
6567750
5794000
6567750
5794100

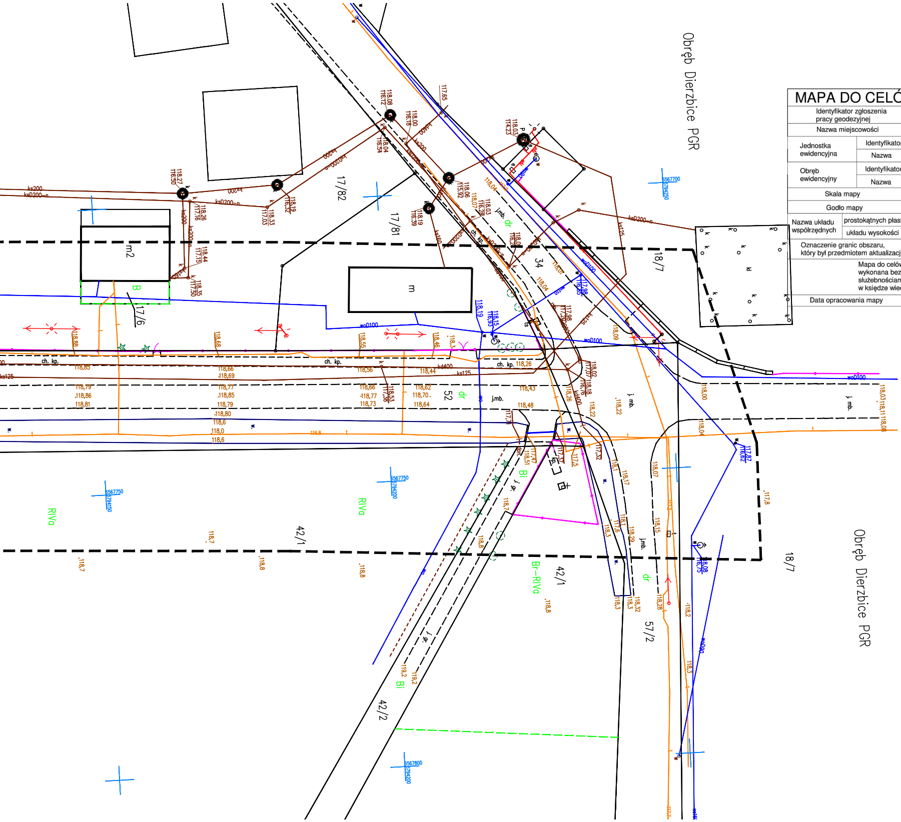
Obręb Dzierzbice PGR
17/82
17/81
17/6
18/7
34
52
42/1
42/2
57/2
m2
m
RIVa
Br-RIVa
Bi
dr
j.mb.
ch. kp.
Obręb Dzierzbice PGR
18/7

MAPA DO CELÓW PROJEKTOWYCH

Identyfikator zgłoszenia pracy geodezyjnej		GK.6640.826.2022
Nazwa miejscowości		**Dzierzbice PGR**
Jednostka ewidencyjna	Identyfikator	300903_2
	Nazwa	Gmina CHODÓW
Obręb ewidencyjny	Identyfikator	0010
	Nazwa	**Dzierzbice PGR**
Skala mapy		1 : 500
Godło mapy		6.174.29.03.3.4 6.174.29.08.1.2 6.174.29.08.1.4
Nazwa układu współrzędnych	prostokątnych płaskich	PL - 2000
	układu wysokości	PL-KRON86-NH
Oznaczenie granic obszaru, który był przedmiotem aktualizacji		▬ ▬ ▬ ▬ ▬
Mapa do celów projektowych została wykonana bez ustalenia obciążeń służebnościami gruntowymi w księdze wieczystej.		
Data opracowania mapy		01.06.2022 r.

Poświadczam, że niniejszy dokument został oporacowany w wyniku prac geodezyjnych i kartograficznych, których rezultaty zawiera operat techniczny pozytywnie zweryfikowany. Jednocześnie informuję, że jestem świadomy odpowiedzialności karnej za złożenie fałszywego oświadczenia.

Identyfikator zgłoszenia prac geodezyjnych	**GK.6640.826.2022**
Organ służby geodezyjnej, który otrzymał zgłoszenie	**Starosta Kolski**
Wykonawca prac geodezyjnych	Geodeta Uprawniony Włodzimierz Ziółkowski 62-600 Koło, ul. Kolejowa 82/34
Nr oraz data sporzadzenia dokumentu zawierającego wynik pozytywnej weryfikacji	**Protokół Weryfikacji** **Nr 1 z dnia 08 .06.2022 r.**
Imię i nazwisko oraz nr uprawnień zawodowych kierownika prac	Włodzimierz Ziółkowski Nr uprawnien 9146

Signature Not Verified
Dokument podpisany przez
Włodzimierz Ziółkowski
Data: 2022.06.08 13:43:14 CEST

	P. P. B. H. PROMARK-BIS UL. BYDGOSZCZ 10/9 62-510 KONIN	
temat:	Przebudowa drogi powiatowej nr 3411P od miejscowości Dzierzbice w kierunku drogi krajowej nr 92	
lokalizacja:	Dzierzbice, 62-652 Chodów	
inwestor:	Powiat Kolski - Powiatowy Zarząd Dróg w Kole ul. Toruńska 200, 62-600 Koło	
rysunek:	MAPA DO CELÓW PROJEKTOWYCH	rys. nr: 2
branża:	DROGOWA	skala 1 : 500
stadium:	PROJEKT BUDOWLANY	data: 09.2022
projektant:	*mgr inż. janusz Stacherski UAN.8346/II/32/88* *Spec. konstrukcyjno-inżynieryjnej w zakr. drogi*	