


PRZEKRÓJ NORMALNY
km 0+000,00 - 0+990,00

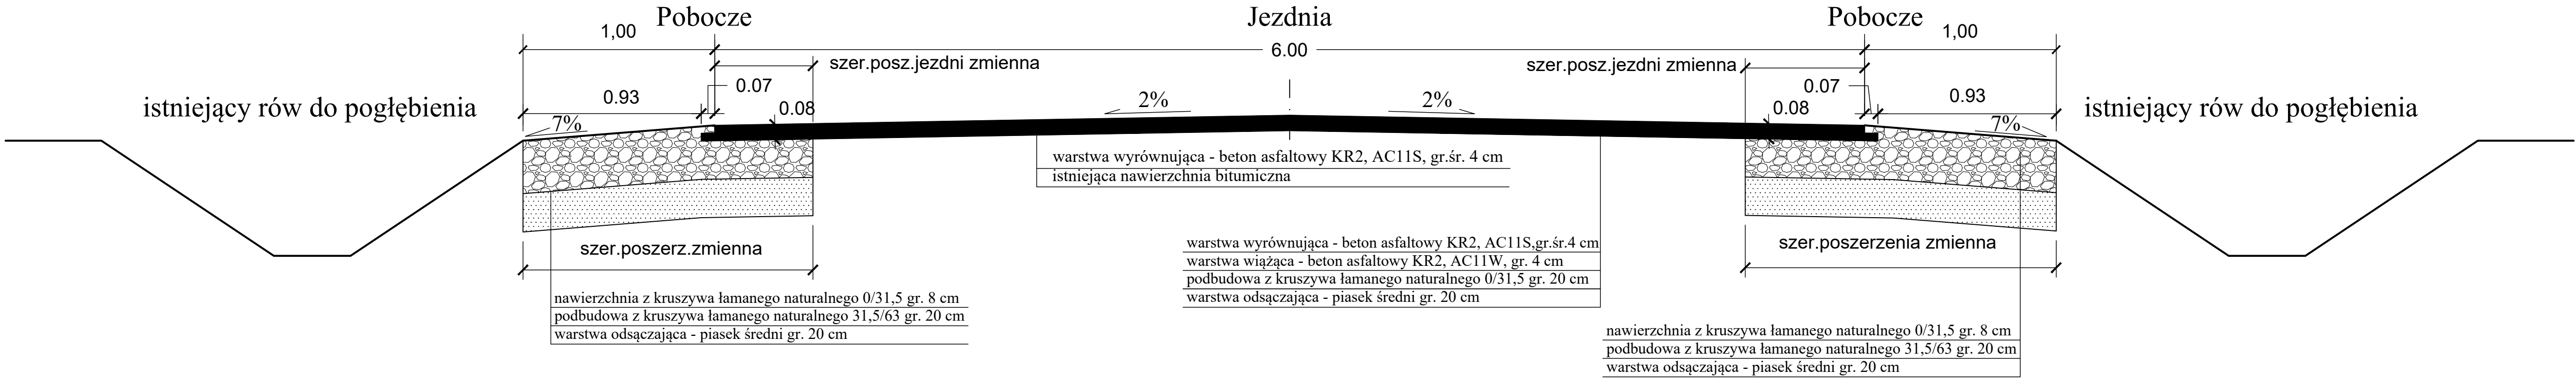

| | | |
|---|---|---------------|
|  | P. P. B. H. P R O M A R K - B I S | |
| | UL. BYDGOSKA 10/9 62-510 KONIN | |
| temat: | Przebudowa drogi powiatowej nr 3411P od miejscowości Dzierzbice w kierunku drogi krajowej nr 92 | |
| lokalizacja: | Dzierzbice, 62-652 Chodów | |
| inwestor: | Powiat Kolski - Powiatowy Zarząd Dróg w Kole ul. Toruńska 200, 62-600 Koło | |
| rysunek: | PRZEKRÓJ NORMALNY | rys. nr: 5 |
| branża: | D R O G O W A | skala 1 : 20 |
| stadium: | PROJEKT BUDOWLANY | data: 09.2022 |
| projektant: | mgr inż. Janusz Stacherski UAN.8346/II/32/88 Spec. konstrukcyjno-inżynieryjnej w zakr. drogi | |
| | | |
| | | |
| | | |