



Przekrój poprzeczny

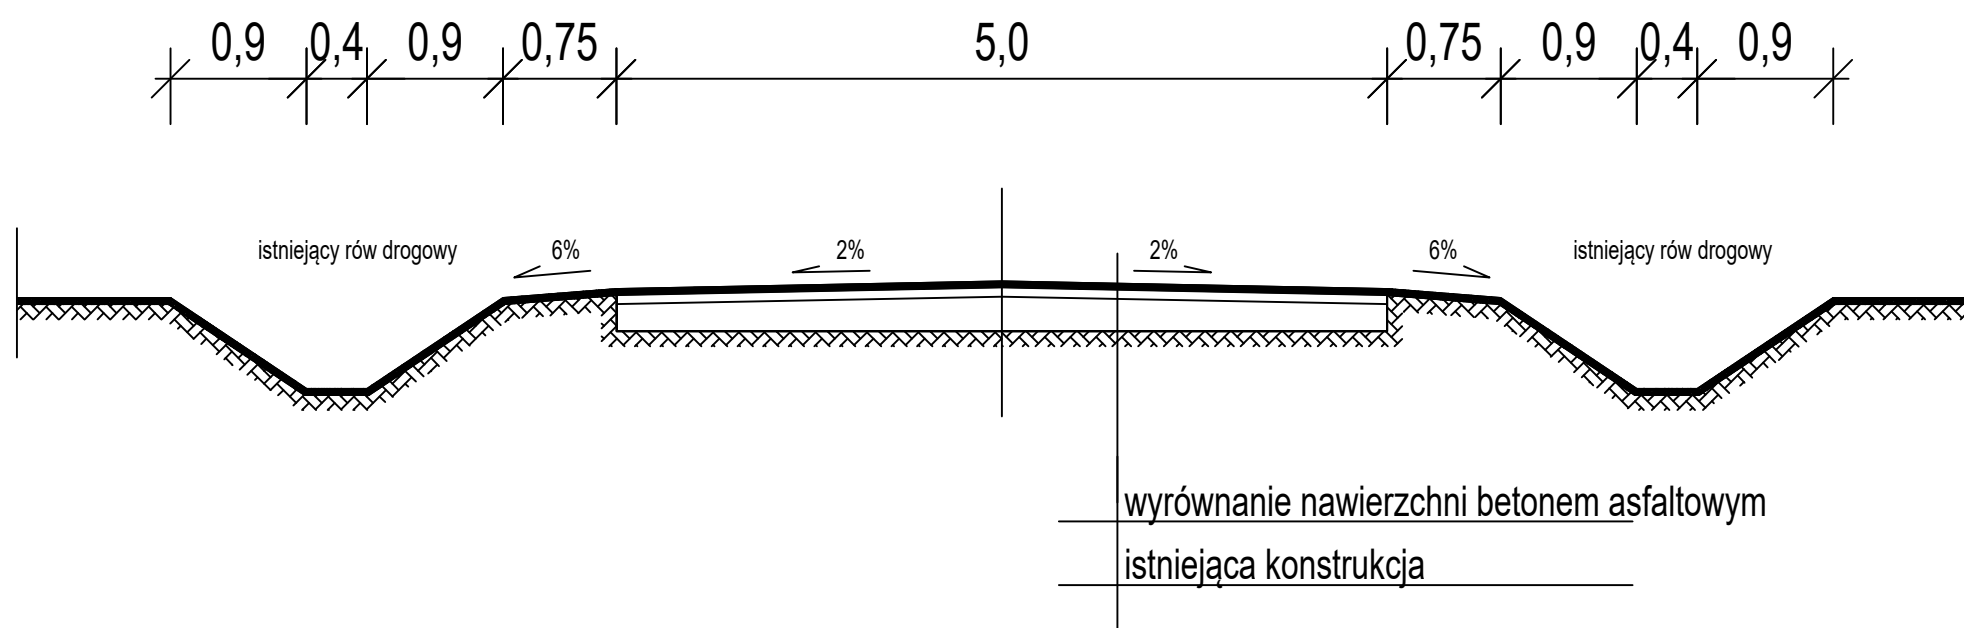

 P. P. B. H. P R O M A R K - B I S UL. BYDGOSKA 10/9 62-510 KONIN			
TEMAT :	„Przebudowa drogi powiatowej nr 3435P Ponętów Dolny - Grodna”		
LOKALIZACJA:	dz. nr 33 , dz. nr 36 obręb Ponętów Dolny, gmina Grzegorzew		
INWESTOR:	POWIAT KOLSKI - POWIATOWY ZARZĄD DRÓG W KOLE 62-600 Koło, ul. Toruńska 200		
RYSUNEK:	Przekrój poprzeczny		
BRANŻA:	DROGOWA	data: 04.2022r.	skala 1:50
PROJEKTANT:	mgr inż. Janusz Stacherski UAN.8346/II/32/88 Spec. konstrukcyjno-inżynierskiej w zakr. drogi		