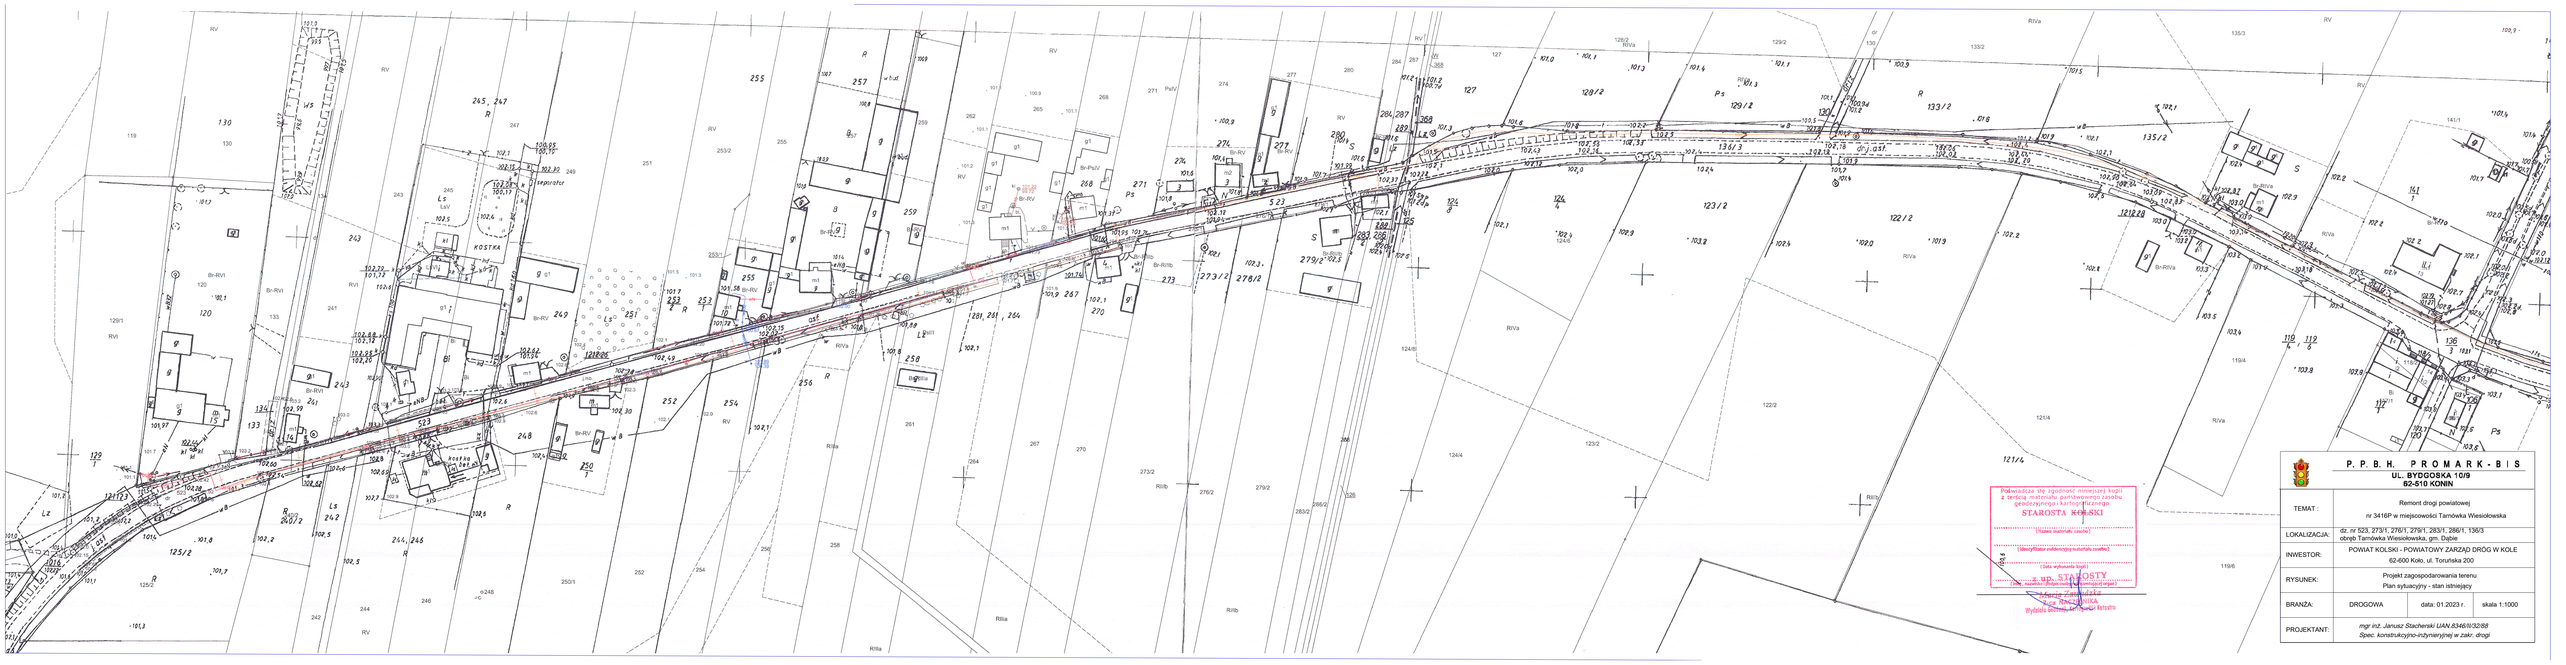

Poświadcza się zgodność niniejszej kopii z treścią materiału państwowego zasobu geodezyjnego i kartograficznego
STAROSTA KOLSKI
(Nazwa materiału zasobu)
(Identyfikator ewidencyjny materiału zasobu)
(Data wykonania kopii)
z up. STAROSTY
(Data, nazwisko i podpis osoby wykonującej kopię)
Maria Zawadzka
Z-ca NACZELNIKA
Wydziału Geodezji, Kartografii i Katastru

P. P. B. H. PROMARK-BIS UL. BYDGOSKA 10/9 62-510 KONIN			
TEMAT :	Remont drogi powiatowej nr 3416P w miejscowości Tarnówka Wiesiołowska		
LOKALIZACJA:	dz. nr 523, 273/1, 276/1, 279/1, 283/1, 286/1, 136/3 obręb Tarnówka Wiesiołowska, gm. Dąbie		
INWESTOR:	POWIAT KOLSKI - POWIATOWY ZARZĄD DRÓG W KOLE 62-600 Koło, ul. Toruńska 200		
RYSUNEK:	Projekt zagospodarowania terenu Plan sytuacyjny - stan istniejący		
BRANŻA:	DROGOWA	data: 01.2023 r.	skala 1:1000
PROJEKTANT:	*mgr inż. Janusz Stacherski UAN 8346/II/32/88* *Spec. konstrukcyjno-inżynieryjnej w zakr. drogi*		