
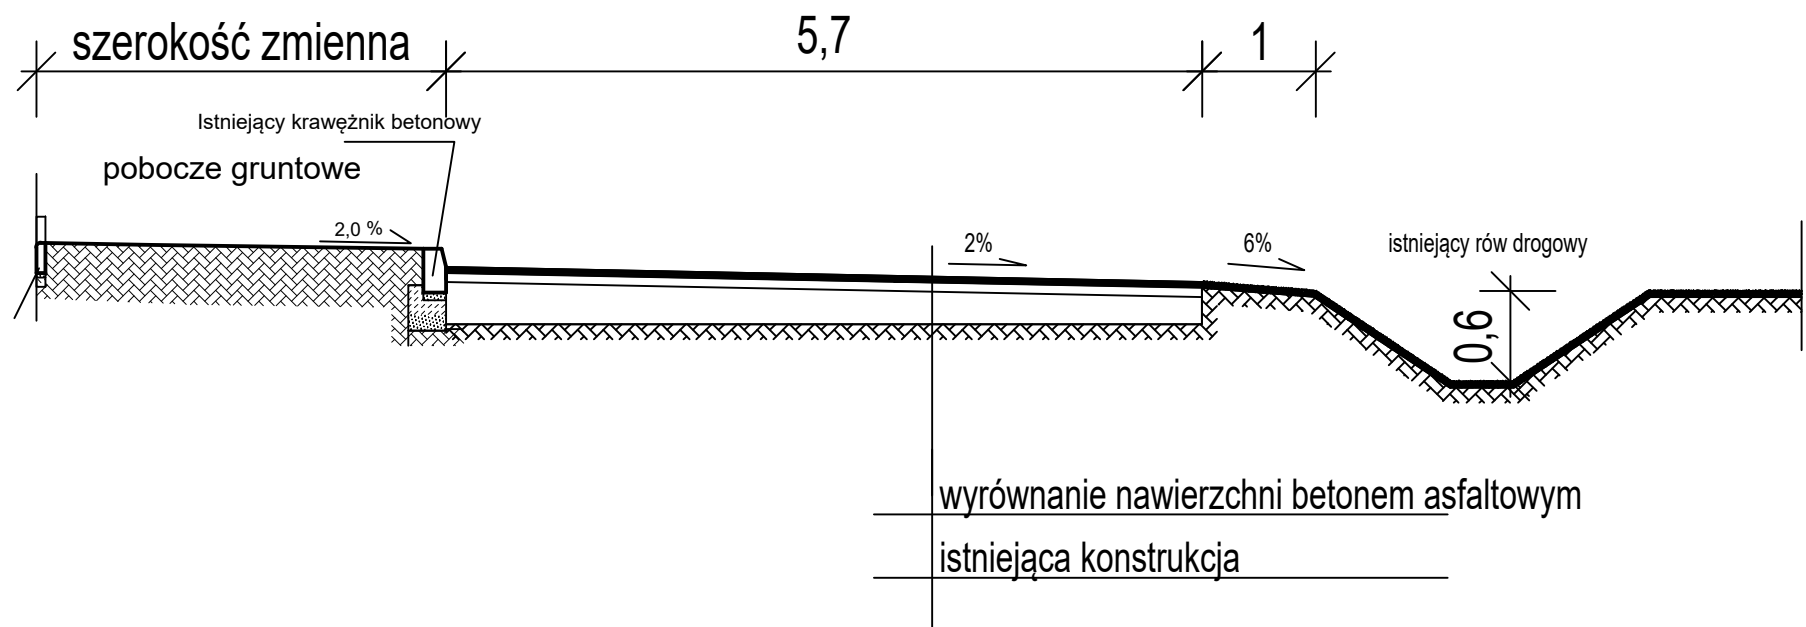


# Przekroje poprzeczne

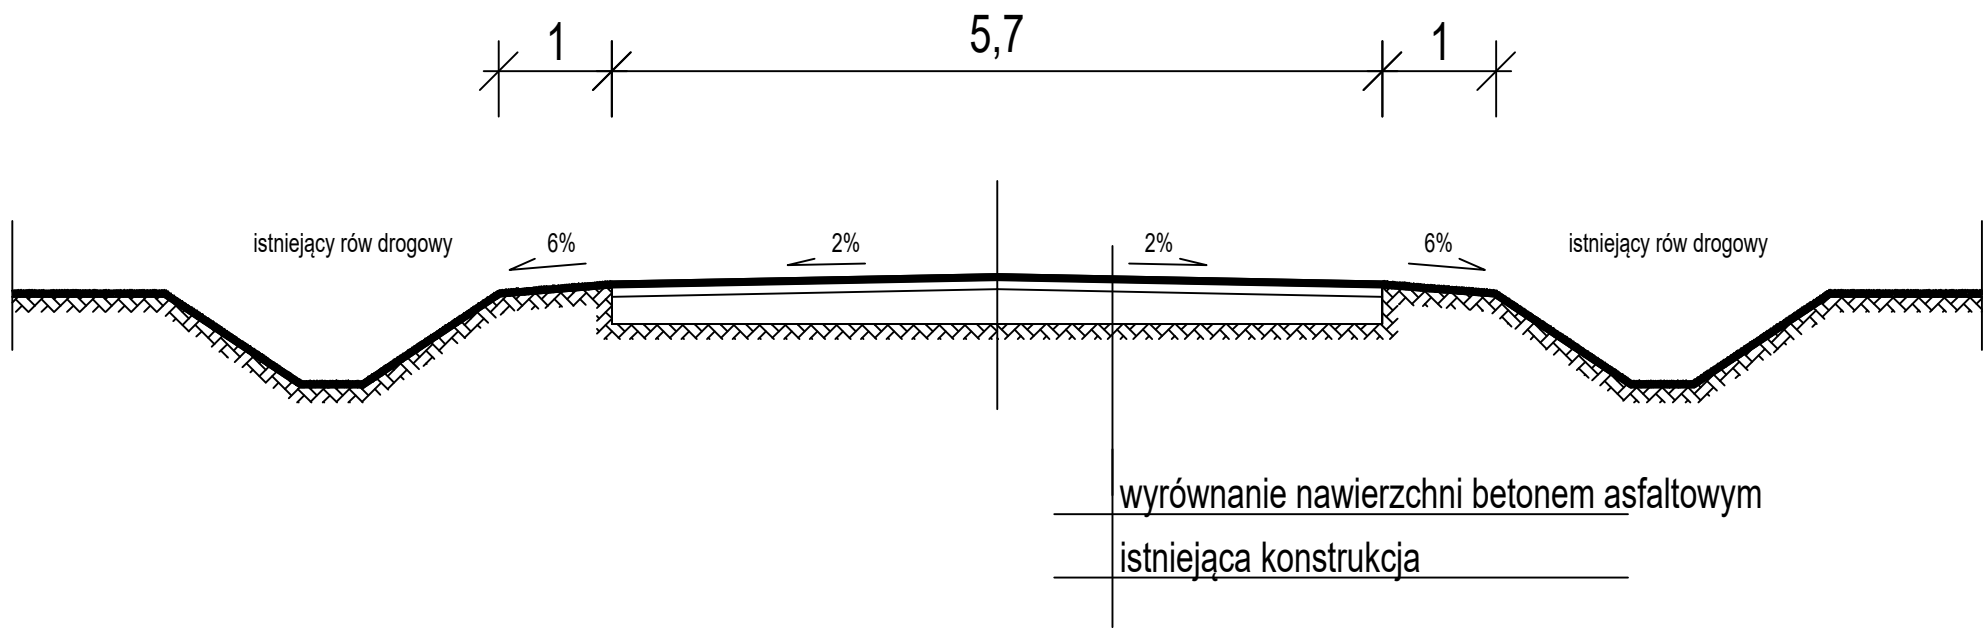

**P. P. B. H. P R O M A R K - B I S**  
**UL. BYDGOSKA 10/9**  
**62-510 KONIN**

TEMAT :	Remont drogi powiatowej nr 3416P w miejscowości Tarnówka Wesołowska		
LOKALIZACJA:	dz. nr 523, 273/1, 276/1, 279/1, 283/1, 286/1, 136/3 obręb Tarnówka Wesołowska, gm. Dąbie		
INWESTOR:	POWIAT KOLSKI - POWIATOWY ZARZĄD DRÓG W KOLE 62-600 Koło, ul. Toruńska 200		
RYSUNEK:	Przekrój poprzeczny		
BRANŻA:	DROGOWA	data: 01.2023 r.	skala 1:50
PROJEKTANT:	mgr inż. Janusz Stacherski UAN.8346/II/32/88 Spec. konstrukcyjno-inżynierskiej w zakr. drogi		