



Przekrój poprzeczny

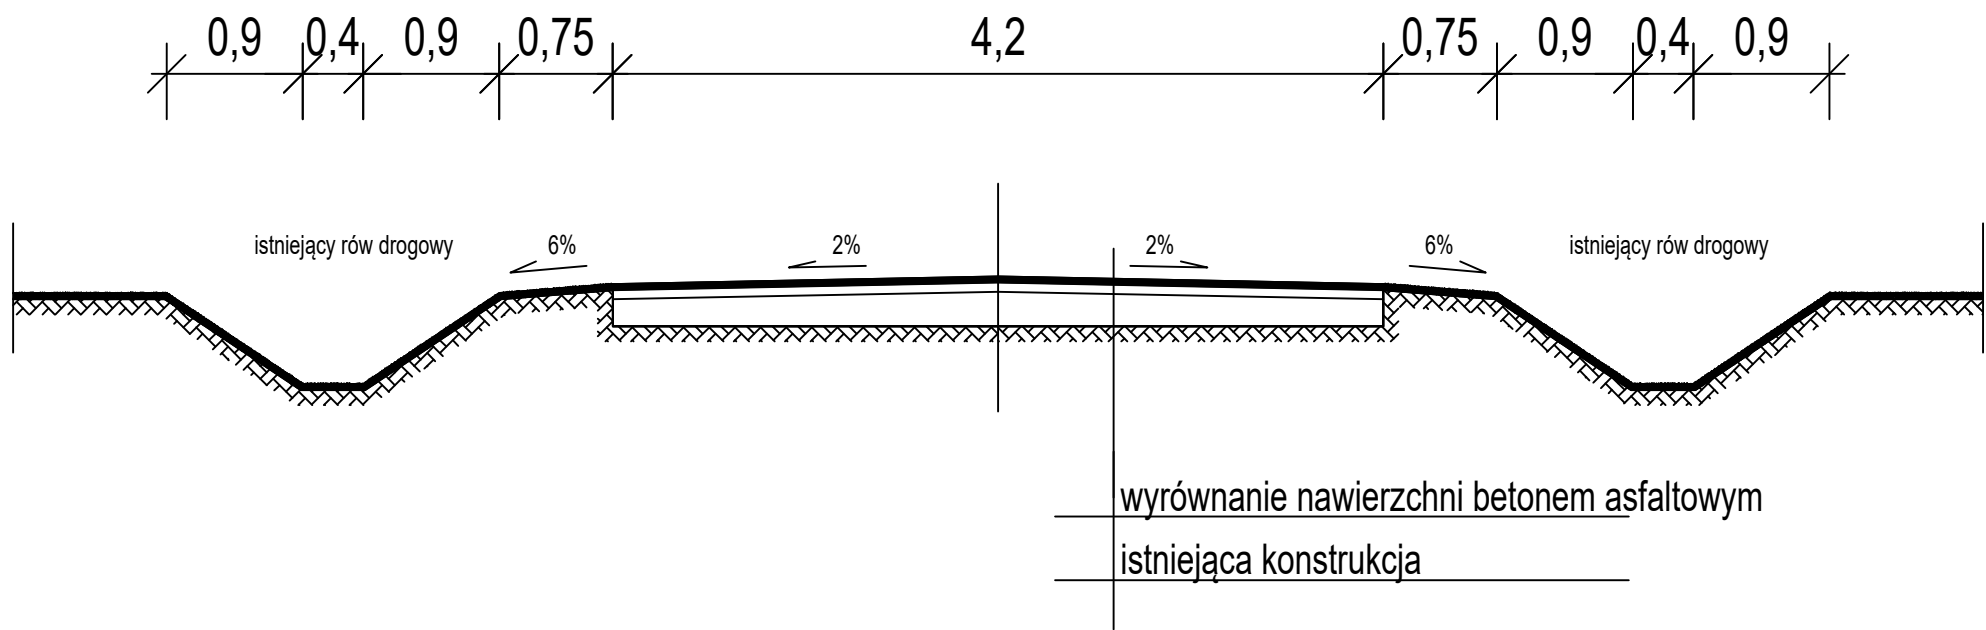

	P. P. B. H. P R O M A R K - B I S			
	UL. BYDGOSKA 10/9 62-510 KONIN			
TEMAT :	Remont odcinka drogi powiatowej numer 3433P w m. Bierzwienna Długa Kol.			
LOKALIZACJA:	dz. nr 497, 90, 89/2, 78/2, 91, obręb Bierzwienna Dł Kol., gm. Kłodawa			
INWESTOR:	POWIAT KOLSKI - POWIATOWY ZARZĄD DRÓG W KOLE 62-600 Koło, ul. Toruńska 200			
RYSUNEK:	Przekrój poprzeczny			
BRANŻA:	DROGOWA	data: 05.2024 r.	skala 1:50	rys. 3
PROJEKTANT:	mgr inż. Janusz Stacherski UAN.8346/III/32/88 Spec. konstrukcyjno-inżynieryjnej w zakr. drogi			