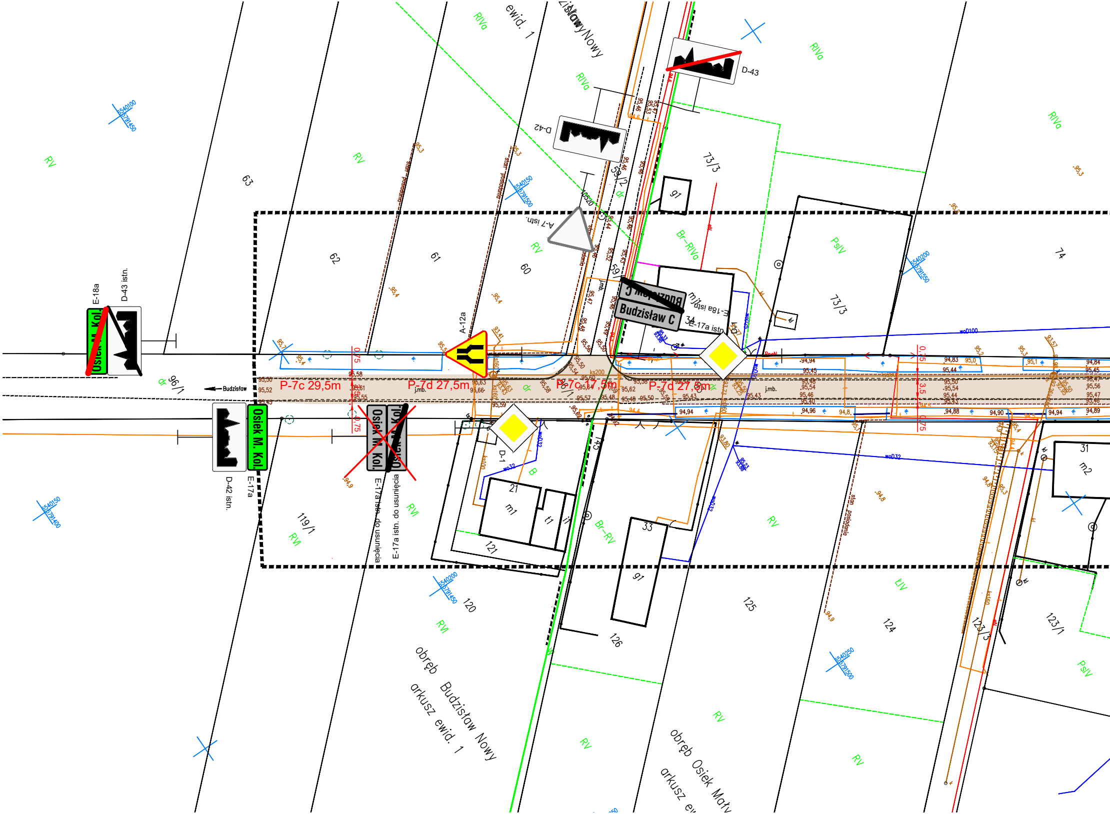

P-7c 29,5m
P-7d 27,5m
P-7c 27,5m
P-7d 27,5m
D-43
D-42
A-7 istn.
A-12a
E-18a
D-43 istn.
Osiek M. Kol.
D-42 istn.
E-17a
E-17a istn. do usunięcia
E-17a istn. do usunięcia
Budzisław C
E-18a istn
E-17a istn
D-1
Budzisław
0,75
3,5
0,75
j.mb.
ewid. 1
Budzisław Nowy
obręb Budzisław Nowy
arkusz ewid. 1
obręb Osiek Mały
arkusz ew
63
62
61
60
59/2
59/1
73/3
73/3
74
96/1
119/1
120
121
125
124
123/3
123/1
126
145
33
31
21
m1
m2
RV
RIVa
RVI
PsIV
ŁIV
Br-RIVa
Br-RV
B
dr
woD100
wo032

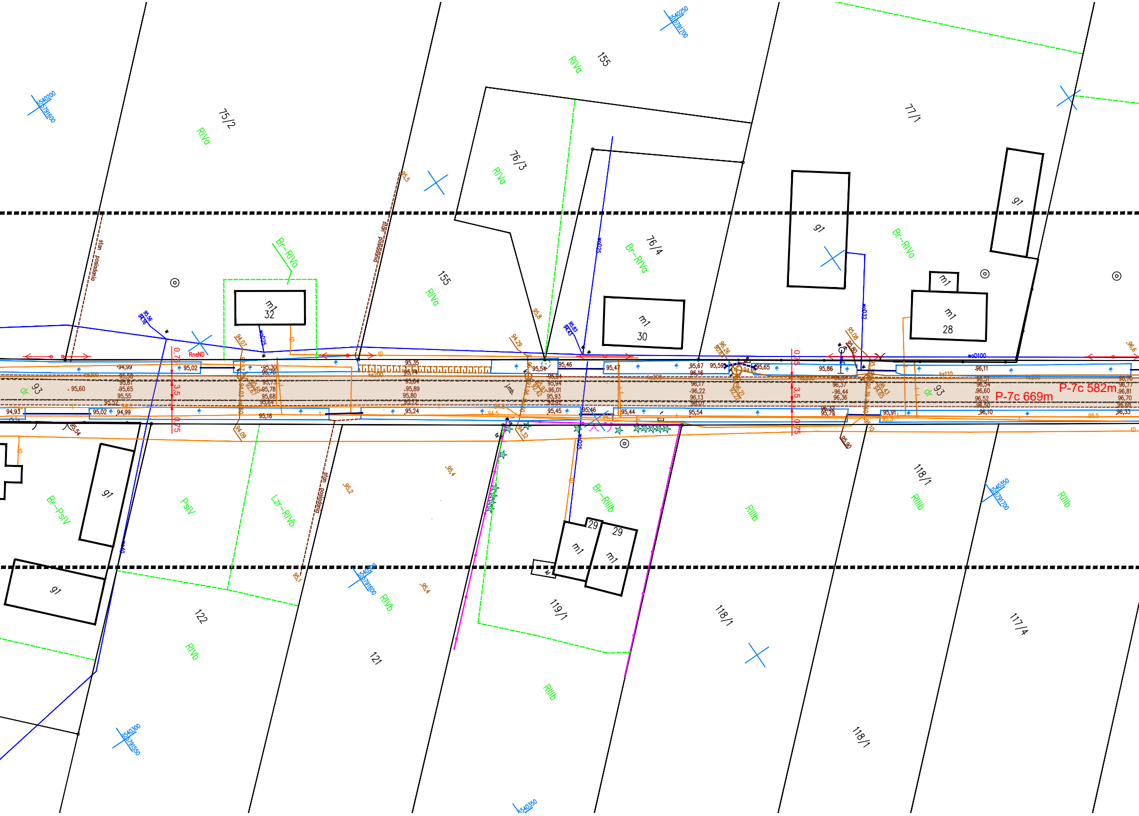

5540250
5791700
5540200
5791600
75/2
RIVa
155
RIVa
76/3
RIVa
77/1
76/4
Br-RIVa
Br-RIVa
Br-RIVa
155
RIVa
g1
g1
m1
32
m1
30
m1
28
m1
stan posiadania
stan posiadania
wo025
wo032
woD100
RneND
93
dr
93
dr
0,75
3,5
0,75
P-7c 582m
P-7c 669m
g1
g1
Br-PsIV
PsIV
Lzr-RIVb
stan posiadania
Br-RIIIb
29
29
m1
m1
122
RIVb
121
RIVb
119/1
118/1
118/1
118/1
RIIIb
RIIIb
RIIIb
RIIIb
117/4
5540350
5791700
5540300
5791550
5540300
5791600
5540350

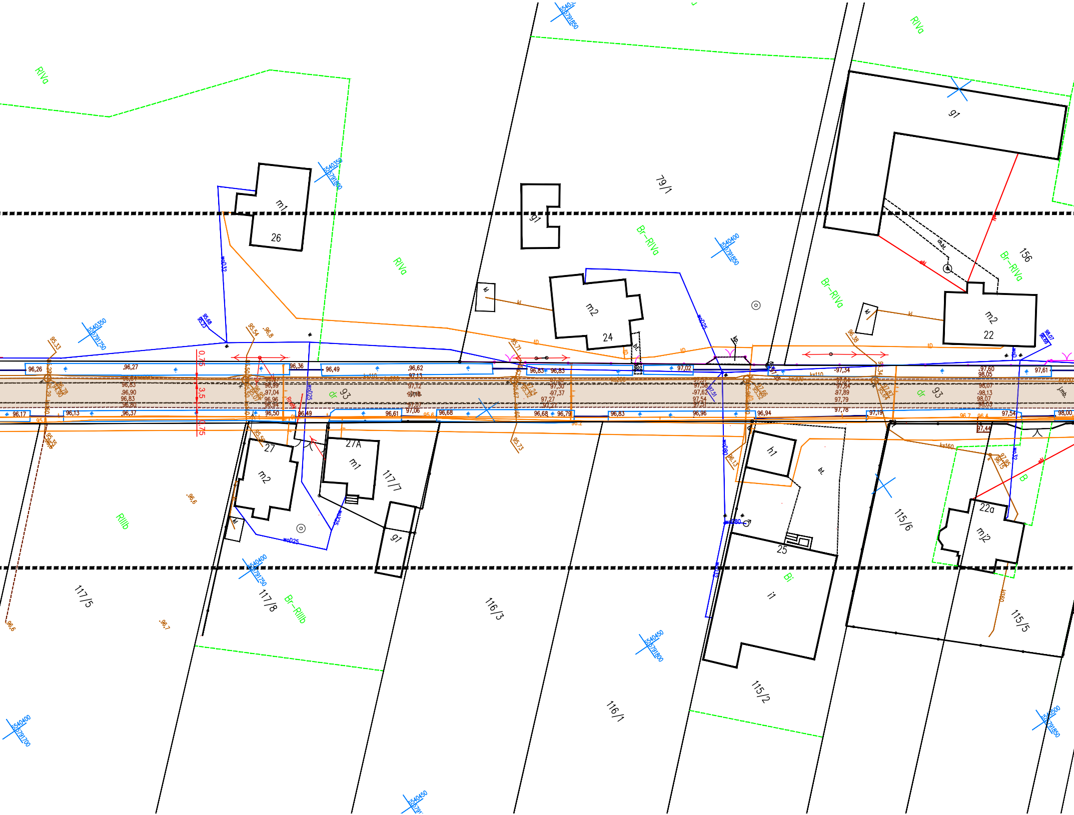
RIVa
Br-RIVa
RIIIb
Br-RIIIb
Bi
B
dr
93
79/1
156
117/5
117/8
117/7
116/3
116/1
115/6
115/5
115/2
m1
26
g1
m2
24
22
27
27A
25
h1
i1
mj2
22a
kl
bt.
5540350
5791800
5540400
5791850
5791750
5540450
5540500
5791700
0,75
3,5
96,26
96,27
96,36
96,49
96,62
96,83
97,02
97,34
97,60
98,05
97,61
96,17
96,13
96,37
96,50
96,49
96,61
96,68
96,79
96,83
96,96
96,94
97,19
97,54
98,00
97,44
wo025
wo032
wo080
ks110
ks160
ks200

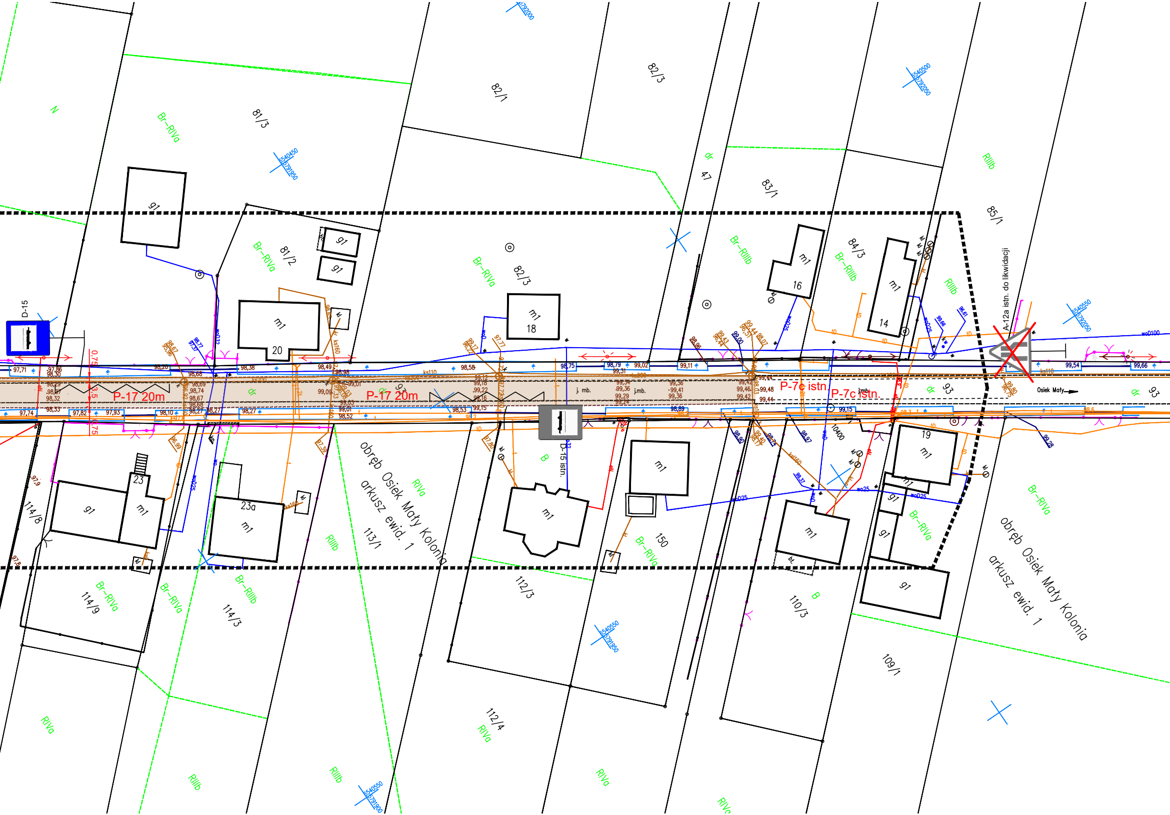
P-17 20m
P-17 20m
P-7c istn.
P-7c istn.
D-15
D-15 istn.
A-12a istn. do likwidacji
Osiek Mały
obręb Osiek Mały Kolonia
arkusz ewid. 1
obręb Osiek Mały Kolonia
arkusz ewid. 1
81/3
81/2
82/1
82/3
82/3
47
83/1
84/3
85/1
93
93
114/8
114/9
114/3
113/1
112/3
112/4
110/3
109/1
150
20
18
16
14
19
23
23a
m1
g1
Br-RIVa
Br-RIIIb
RIIIb
RIVa
B
dr
N
0,75
3,5
0,75
j. mb.
ks110
wo25
wo025
wo32
wo100
wo0100
ks160
5540450 5791950
5540500 5792050
5540550 5792050
5540550 5791950
5540550 5791900
5792000

ARKUSZ 1

MAPA DO CELÓW PROJEKTOWYCH		
Identyfikator zgłoszenia pracy geodezyjnej		GK.6640.1504.2022
Nazwa miejscowości		**OSIEK MAŁY KOLONIA**
Jednostka ewidencyjna	Identyfikator	300910_2
	Nazwa	**Gmina Osiek Mały**
Obręb ewidencyjny	Identyfikator	**0018**
	Nazwa	**OSIEK MAŁY KOLONIA**
Skala mapy		1 : 500
Godło mapy		6.174.26.16.1.1 6.174.26.11.3.4 6.174.26.16.1.2
Nazwa układu współrzędnych	prostokątnych płaskich	PL - 2000
	układu wysokości	PL-KRON86-NH
Oznaczenie granic obszaru, który był przedmiotem aktualizacji		▬ ▬ ▬ ▬ ▬ ▬ ▬ ▬ ▬
Mapa do celów projektowych została wykonana bez ustalenia obciążeń służebnościami gruntowymi w księdze wieczystej.		
Data opracowania mapy		12.09.2022 r.

Poświadczam, że niniejszy dokument został oporacowany w wyniku prac geodezyjnych i kartograficznych, których rezultaty zawiera operat techniczny pozytywnie zweryfikowany. Jednocześnie informuję, że jestem świadomy odpowiedzialności karnej za złożenie fałszywego oświadczenia.

Identyfikator zgłoszenia prac geodezyjnych	**GK.6640.1504.2022**
Organ służby geodezyjnej, który otrzymał zgłoszenie	**Starosta Kolski**
Wykonawca prac geodezyjnych	Geodeta Uprawniony Włodzimierz Ziółkowski 62-600 Koło, ul. Kolejowa 82/34
Nr oraz data sporządzenia dokumentu zawierającego wynik pozytywnej weryfikacji	**Protokół Weryfikacji Nr 1 z dnia 26.09.2022 r.**
Imię i nazwisko oraz nr uprawnień zawodowych kierownika prac	Włodzimierz Ziółkowski Nr uprawnien 9146

Signature Not Verified

Dokument podpisany przez Włodzimierz Ziółkowski
Data: 2022.11.04 09:17:56 CET

	P. P. B. H. PROMARK-BIS UL. BYDGOSKA 10/9 62-510 KONIN	
temat:	Przebudowa nawierzchni odcinka drogi powiatowej nr 3419P w m. Osiek Mały Kolonia	
lokalizacja:	Osiek Mały Kolonia, 62-613 Osiek Mały	
inwestor:	Powiat Kolski - Powiatowy Zarząd Dróg w Kole ul. Toruńska 200, 62-600 Koło	
rysunek:	MAPA STAŁEJ ORGANIZACJI RUCHU DROGOWEGO	rys. nr: 2
branża:	DROGOWA	skala 1 : 500
stadium:	PROJEKT BUDOWLANY	data: 12.2022
projektant:	*mgr inż. janusz Stacherski UAN.8346/II/32/88* *Spec. konstrukcyjno-inżynieryjnej w zakr. drogi*	mgr inż. Janusz Stacherski UPRAWNIENIA BUDOWLANE do projektowania, kierowania i nadzorowania w specjal.konstr. - inżyn w zakresie dróg nr upr. UAN 8346/II/32/88
sprawdzający:		
opracował:		