
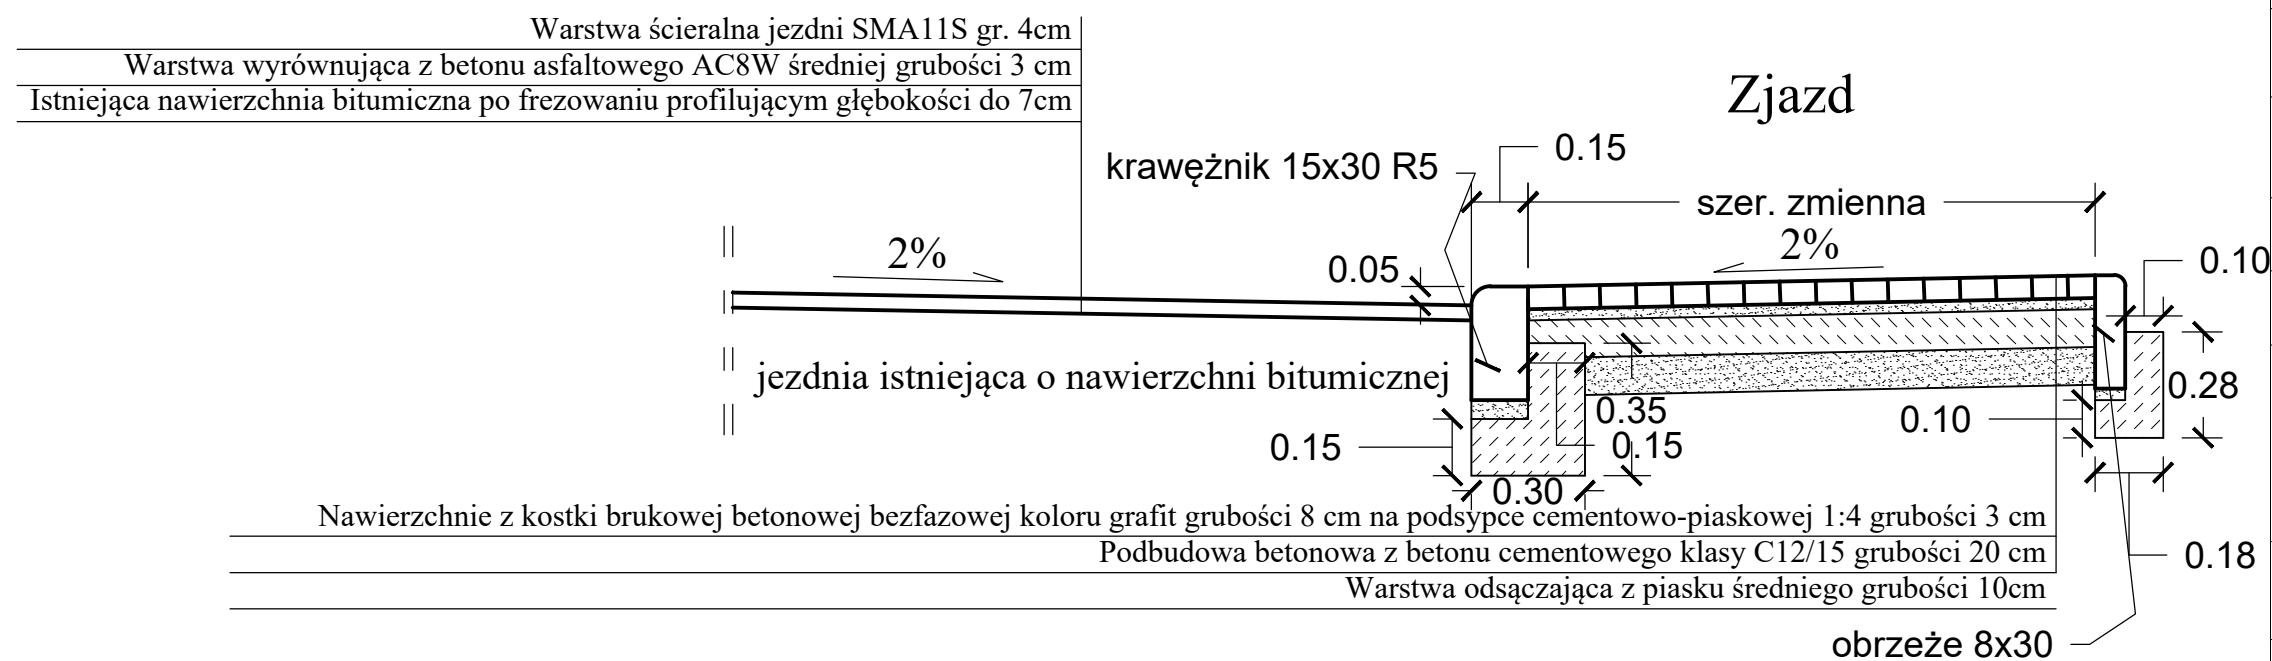


PRZEKRÓJE NORMALNE

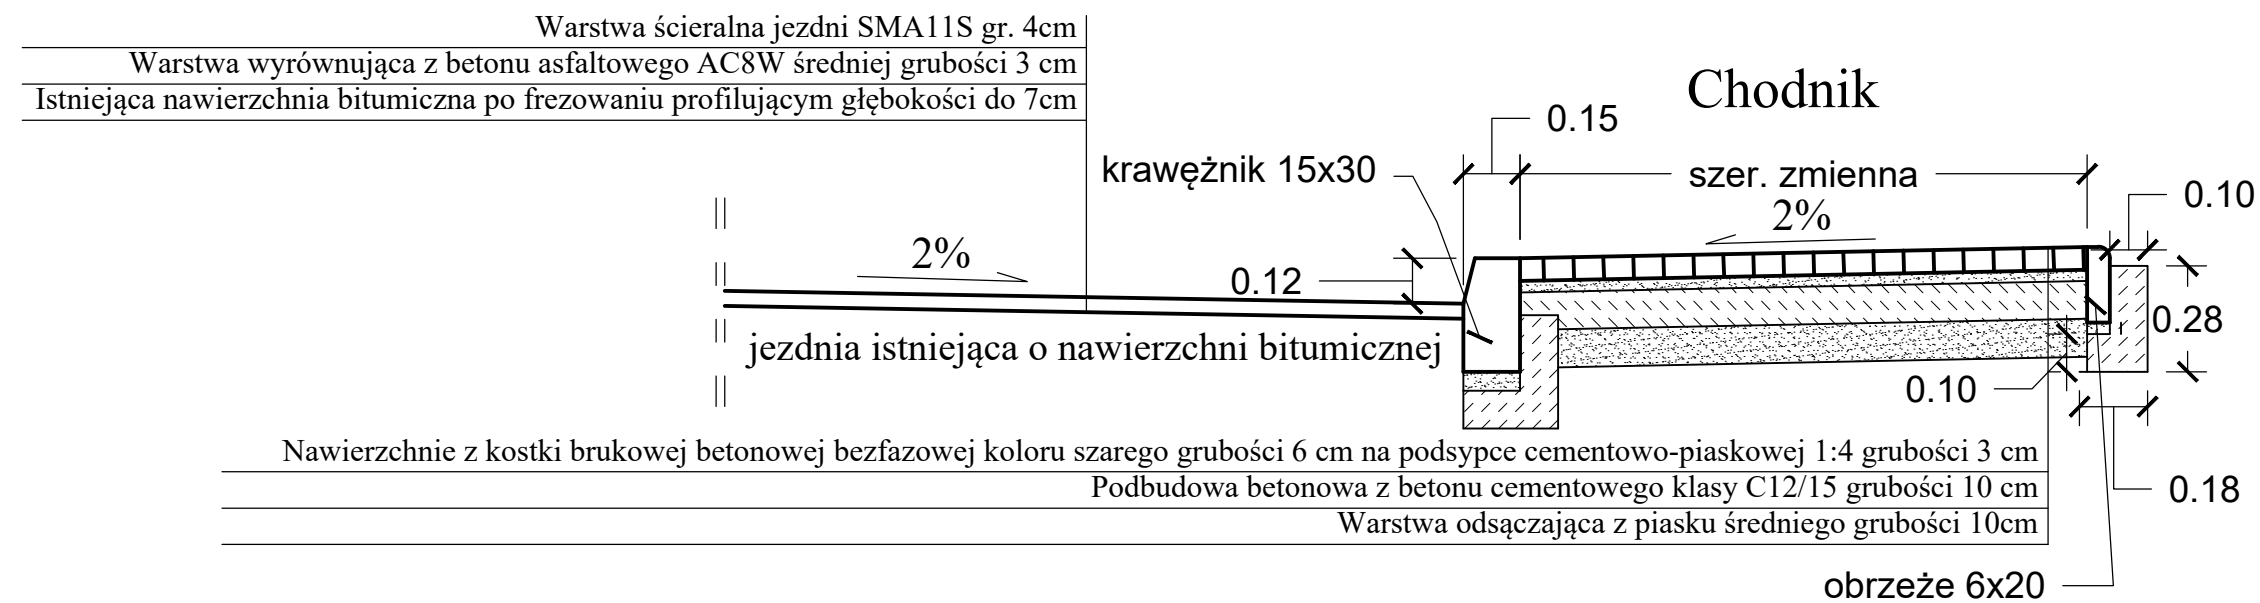

	P. P. B. H. PROMARK - BIS	
	UL. BYDGOSKA 10/9 62-510 KONIN	
temat:	Remont odcinka ul. Kościuszki w Dąbiu	
lokalizacja:	ul. Kościuszki, Dąbie	
inwestor:	Powiat Kolski - Powiatowy Zarząd Dróg w Kole ul. Toruńska 200, 62-600 Koło	
rysunek:	PRZEKRÓJE NORMALNE	rys. nr: 3
branża:	D R O G O W A	skala 1 : 20
stadium:	PROJEKT BUDOWLANY	data: 10.2024
projektant:	<i>mgr inż. Janusz Stacherski UAN.8346/II/32/88</i> <i>Spec. konstrukcyjno-inżynierskiej w zakr. drogi</i>	