



# Przekrój poprzeczny

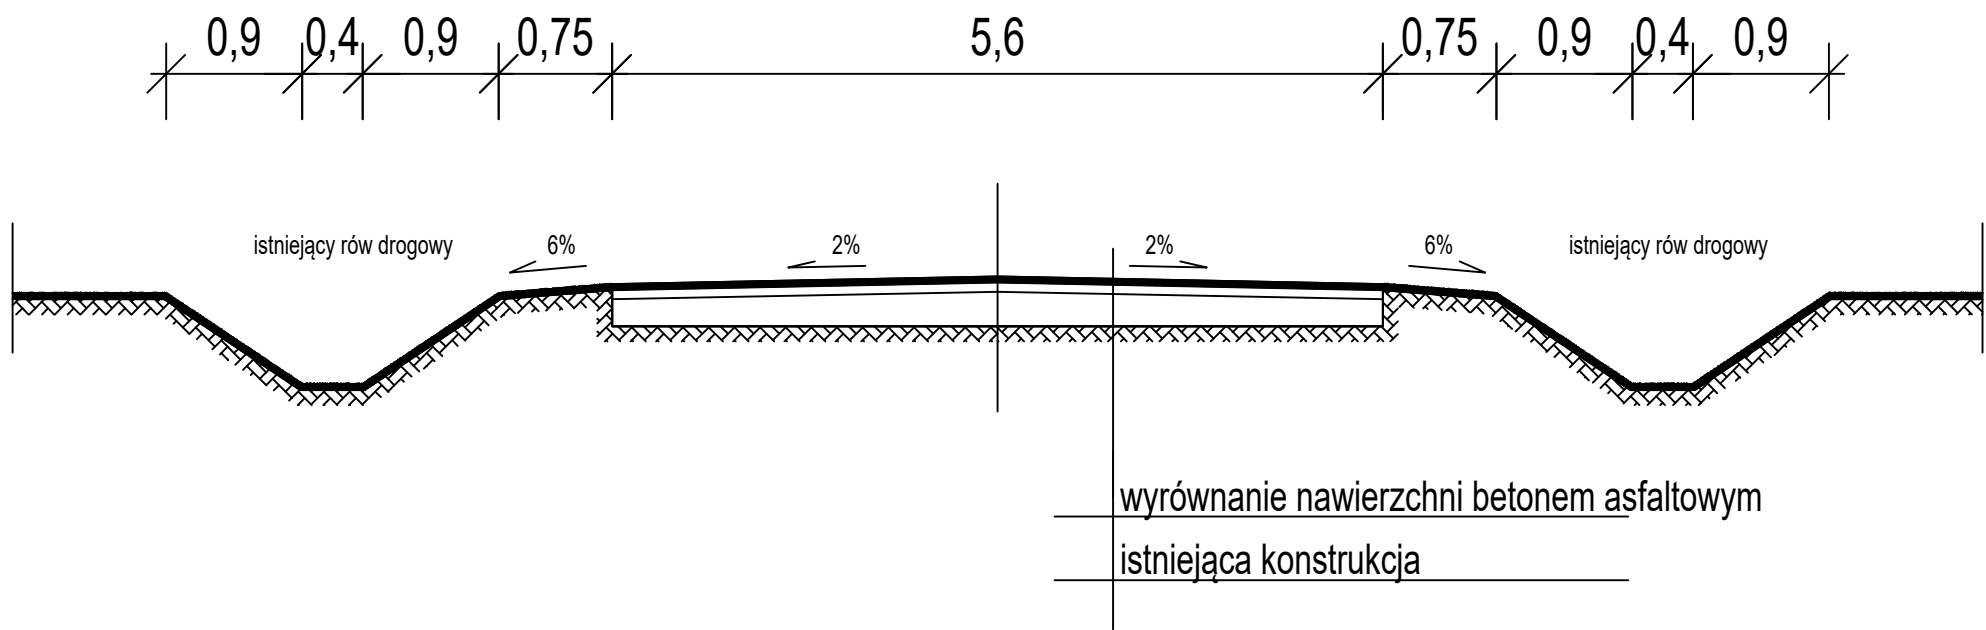

 <div>P. P. B. H. P R O M A R K - B I S UL. BYDGOSKA 10/9 62-510 KONIN</div>			
TEMAT :	Przebudowa drogi powiatowej nr 3424P na odcinku Grzegorzew - Kielczewek		
LOKALIZACJA:	dz. 142 obręb Kielczewek, gm.Grzegorzew		
INWESTOR:	POWIAT KOLSKI - POWIATOWY ZARZĄD DRÓG W KOLE 62-600 Koło, ul. Toruńska 200		
RYSUNEK:	Przekrój poprzeczny		
BRANŻA:	DROGOWA	data: 02.2024 r.	skala 1:50
PROJEKTANT:	mgr inż. Janusz Stacherski UAN.8346/II/32/88 Spec. konstrukcyjno-inżynierskiej w zakr. drogi		