



Jednostka ewidencyjna: 300901_1; Miasto Koło
 obręb ewidencyjny: 0001; Miasto Koło
 Sekcja mapy zasadniczej: 424.442.091-3, 424.442.091-4, 424.442.093-2
 Ark. mapy ewid.: 13, 14

Układ wsp. prostokątnych: 1965°
 Układ wysokości: Kransztadt, 60°
 KERG: GK.6640.1151.2014

Powstała na podstawie pomiarów i dokumentacji technicznej, w tym: i kartograficznych, których rezultaty zawiera ten obrat techniczny w oparciu o ewidencję materiałów państwowego zasobu geodezyjnego i kartograficznego

STAROSTA KOLSKI
GK.6640.1151.2014
 (Identyfikator ewidencyjny materiału zasobu operatu technicznego)
11 SIE 2014
 (Data wpisania operatu technicznego do ewidencji materiałów zasobu)
 (Imię, nazwisko i podpis osoby reprezentującej organ)

zup. STAROSTA
Zbigniew Antoniewicz
 Starszy opodatk.

SKALA 1: 500

"GEOPLAN"
 mgr inż. Piotr Wiśniewski
 ul. Prusa 1, Czotowo Kolonia
 62-600 Koło
 NIP:666-199-14-85, REGON:300635048
 tel. kom. 504 34 50 08


mgr inż. *[Signature]*
 mgr inż. Zofia Wiśniewska
 Czotowo Kolonia 17, 62-600 Koło
 nr uprawnień: 17174

LEGENDA

	granica działki istniejącej		proj. bariera ochronna
	numer działki istniejącej		proj. powierzchnia jezdni
	proj. linia trasowania drogi 2KD-Z		proj. powierzchnia pasa postojowego dla samochodów ciężarowych
	proj. krawężnik betonowy 20x30x100cm		proj. powierzchnia zjazdów
	proj. obniżony krawężnik betonowy 20x22x100cm		proj. powierzchnia ścieżki rowerowej
	proj. opornik betonowy 12x25x100cm		proj. powierzchnia chodnika
	proj. obrzeże betonowe 8x30x100cm		proj. powierzchnia ciągu pieszo-rowerowego
	proj. połączenie skarpy z terenem istniejącym		proj. powierzchnia terenów zielonych
			proj. powierzchnia poszerzenia jezdni

NAZWA I ADRES OBIEKTU:	PRZEBUDOWA DROGI POWIATOWEJ NR 3465P - UL.OPALKI I 3477P - UL.SKŁADOWA W KOLE		
TYTUŁ:	Projekt zagospodarowania		
SKALA: 1:500	NR RYS.: 1/1	DATA I PODPIS:	
OPRACOWANIE:	mgr inż. Monika Gruszczyńska		
PROJEKTANT:	inż. Stanisław Wajrak	GT 8346/1577 w specjalności konstrukcyjno-inżynierskiej	
SPRAWDZAJĄCY:	inż. Artur Szymczak	WKP0665/PWC/D05 w specjalności drogowej	
PROJEKTANT:	mgr inż. Dariusz Rogowski	GP 7342/494 w specjalności instalacyjno-inżynierskiej	
SPRAWDZAJĄCY:	mgr inż. Arkadiusz Chatlas	UAN 7342/596 w specjalności instalacyjno-inżynierskiej	

odcinek AB - ul. Opalki
odcinek BC - ul. Składowa

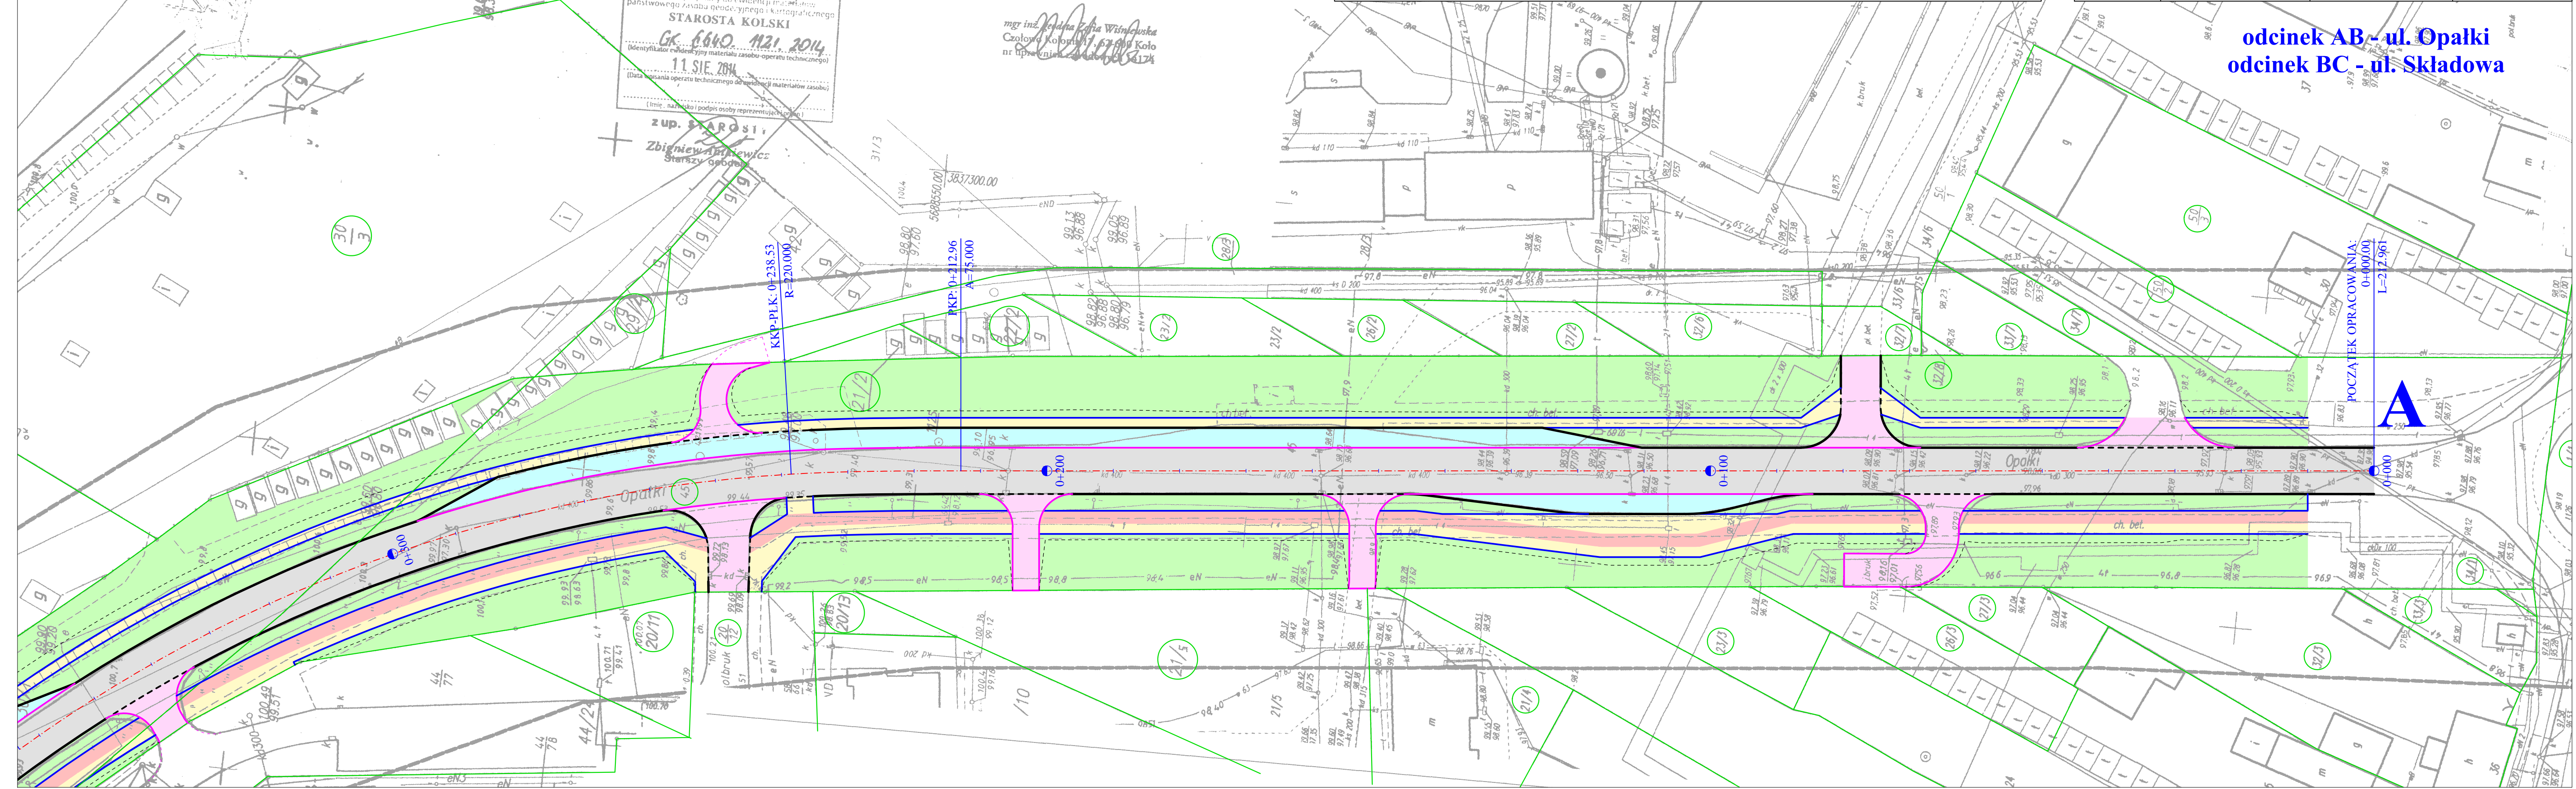

A

POCZĄTEK OPRACOWANIA:
 0+000,00
 L=272,96