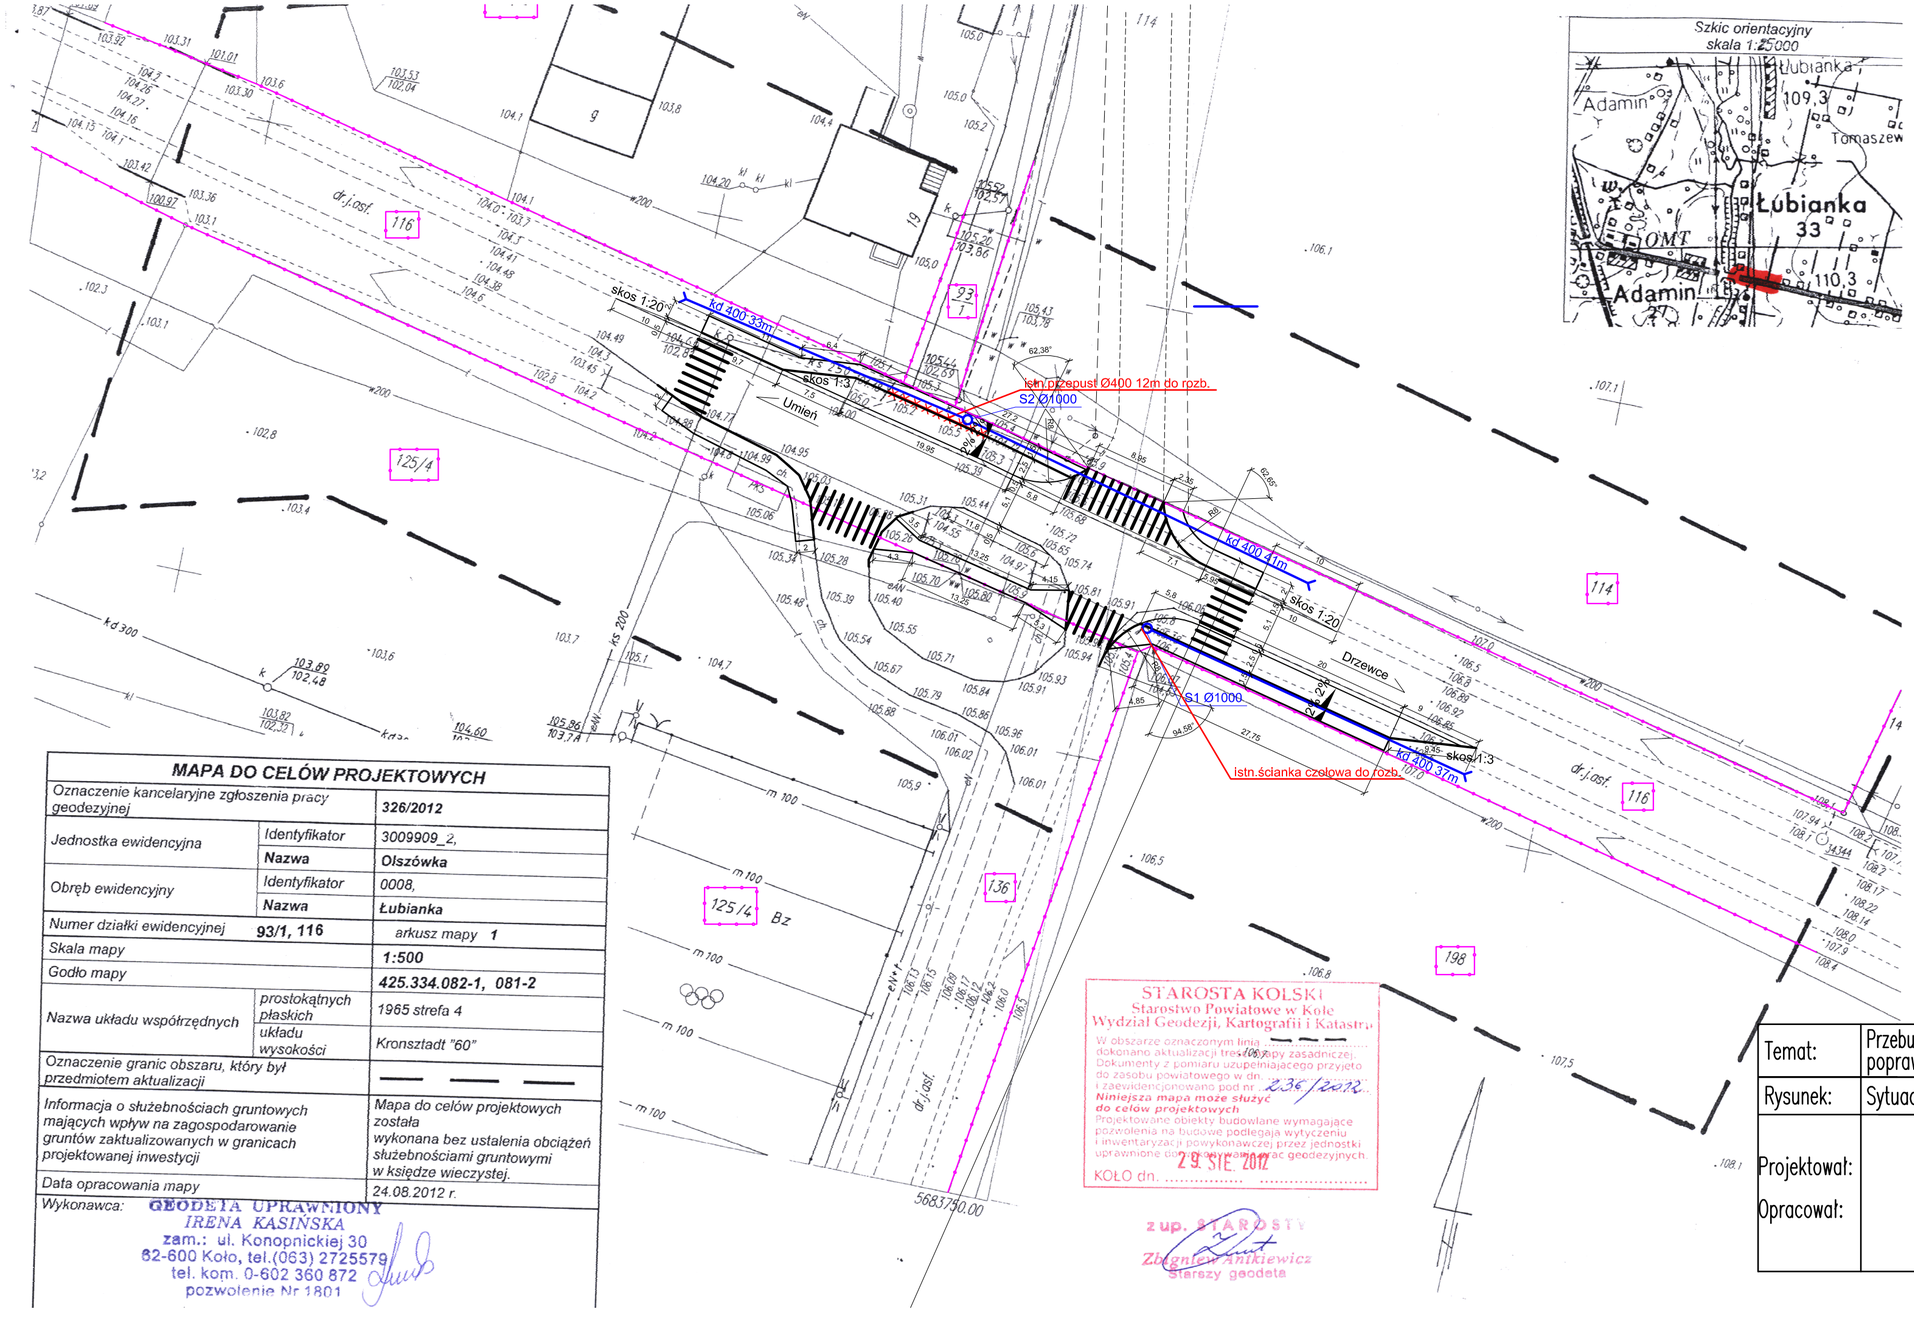

MAPA DO CELÓW PROJEKTOWYCH

Oznaczenie kancelaryjne zgłoszenia pracy geodezyjnej		**326/2012**
Jednostka ewidencyjna	Identyfikator	3009909_2,
	Nazwa	**Olszówka**
Obręb ewidencyjny	Identyfikator	0008,
	Nazwa	**Łubianka**
Numer działki ewidencyjnej	**93/1, 116**	arkusz mapy **1**
Skala mapy		**1:500**
Godło mapy		**425.334.082-1, 081-2**
Nazwa układu współrzędnych	prostokątnych płaskich	1965 strefa 4
	układu wysokości	Kronsztadt "60"
Oznaczenie granic obszaru, który był przedmiotem aktualizacji		
Informacja o służebnościach gruntowych mających wpływ na zagospodarowanie gruntów zaktualizowanych w granicach projektowanej inwestycji		Mapa do celów projektowych została wykonana bez ustalenia obciążeń służebnościami gruntowymi w księdze wieczystej.
Data opracowania mapy		24.08.2012 r.
Wykonawca:		GEODETA UPRAWNIONY IRENA KASIŃSKA zam.: ul. Konopnickiej 30 62-600 Koło, tel.(063) 2725579 tel. kom. 0-602 360 872 pozwolenie Nr 1801

STAROSTA KOLSKI
Starostwo Powiatowe w Kole
Wydział Geodezji, Kartografii i Katastru
W obszarze oznaczonym linią ..... dokonano aktualizacji treści mapy zasadniczej. Dokumenty z pomiaru uzupełniającego przyjęto do zasobu powiatowego w dn. 29.08.2012 i zaewidencjonowano pod nr 236/2012
Niniejsza mapa może służyć do celów projektowych
Projektowane obiekty budowlane wymagające pozwolenia na budowę podlegają wytyczeniu i inwentaryzacji powykonawczej przez jednostki uprawnione do wykonywania prac geodezyjnych.
29. SIE. 2012
KOŁO dn. ....
z up. STAROSTY
Zbigniew Anikiewicz
Starszy geodeta

Temat:	Przebudowa drogi powiatowej 3403P w Łubiance w zakresie poprawy bezpieczeństwa ruchu drogowego		
Rysunek:	Sytuacja projektowana	Data	2012r.
Projektował:		Skala	1:500
Opracował:		Nr rys.	